


СХЕМА РАСПОЛОЖЕНИЯ ГРАНИЦ ПУБЛИЧНОГО СЕРВИТУТА НА КАДАСТРОВОМ ПЛАНЕ ТЕРРИТОРИИ



Масштаб 1:500

Приложение №1 к ходатайству
 Утверждено постановлением
 Администрации Каргасокского района
 № _____ от _____ 202__ г.

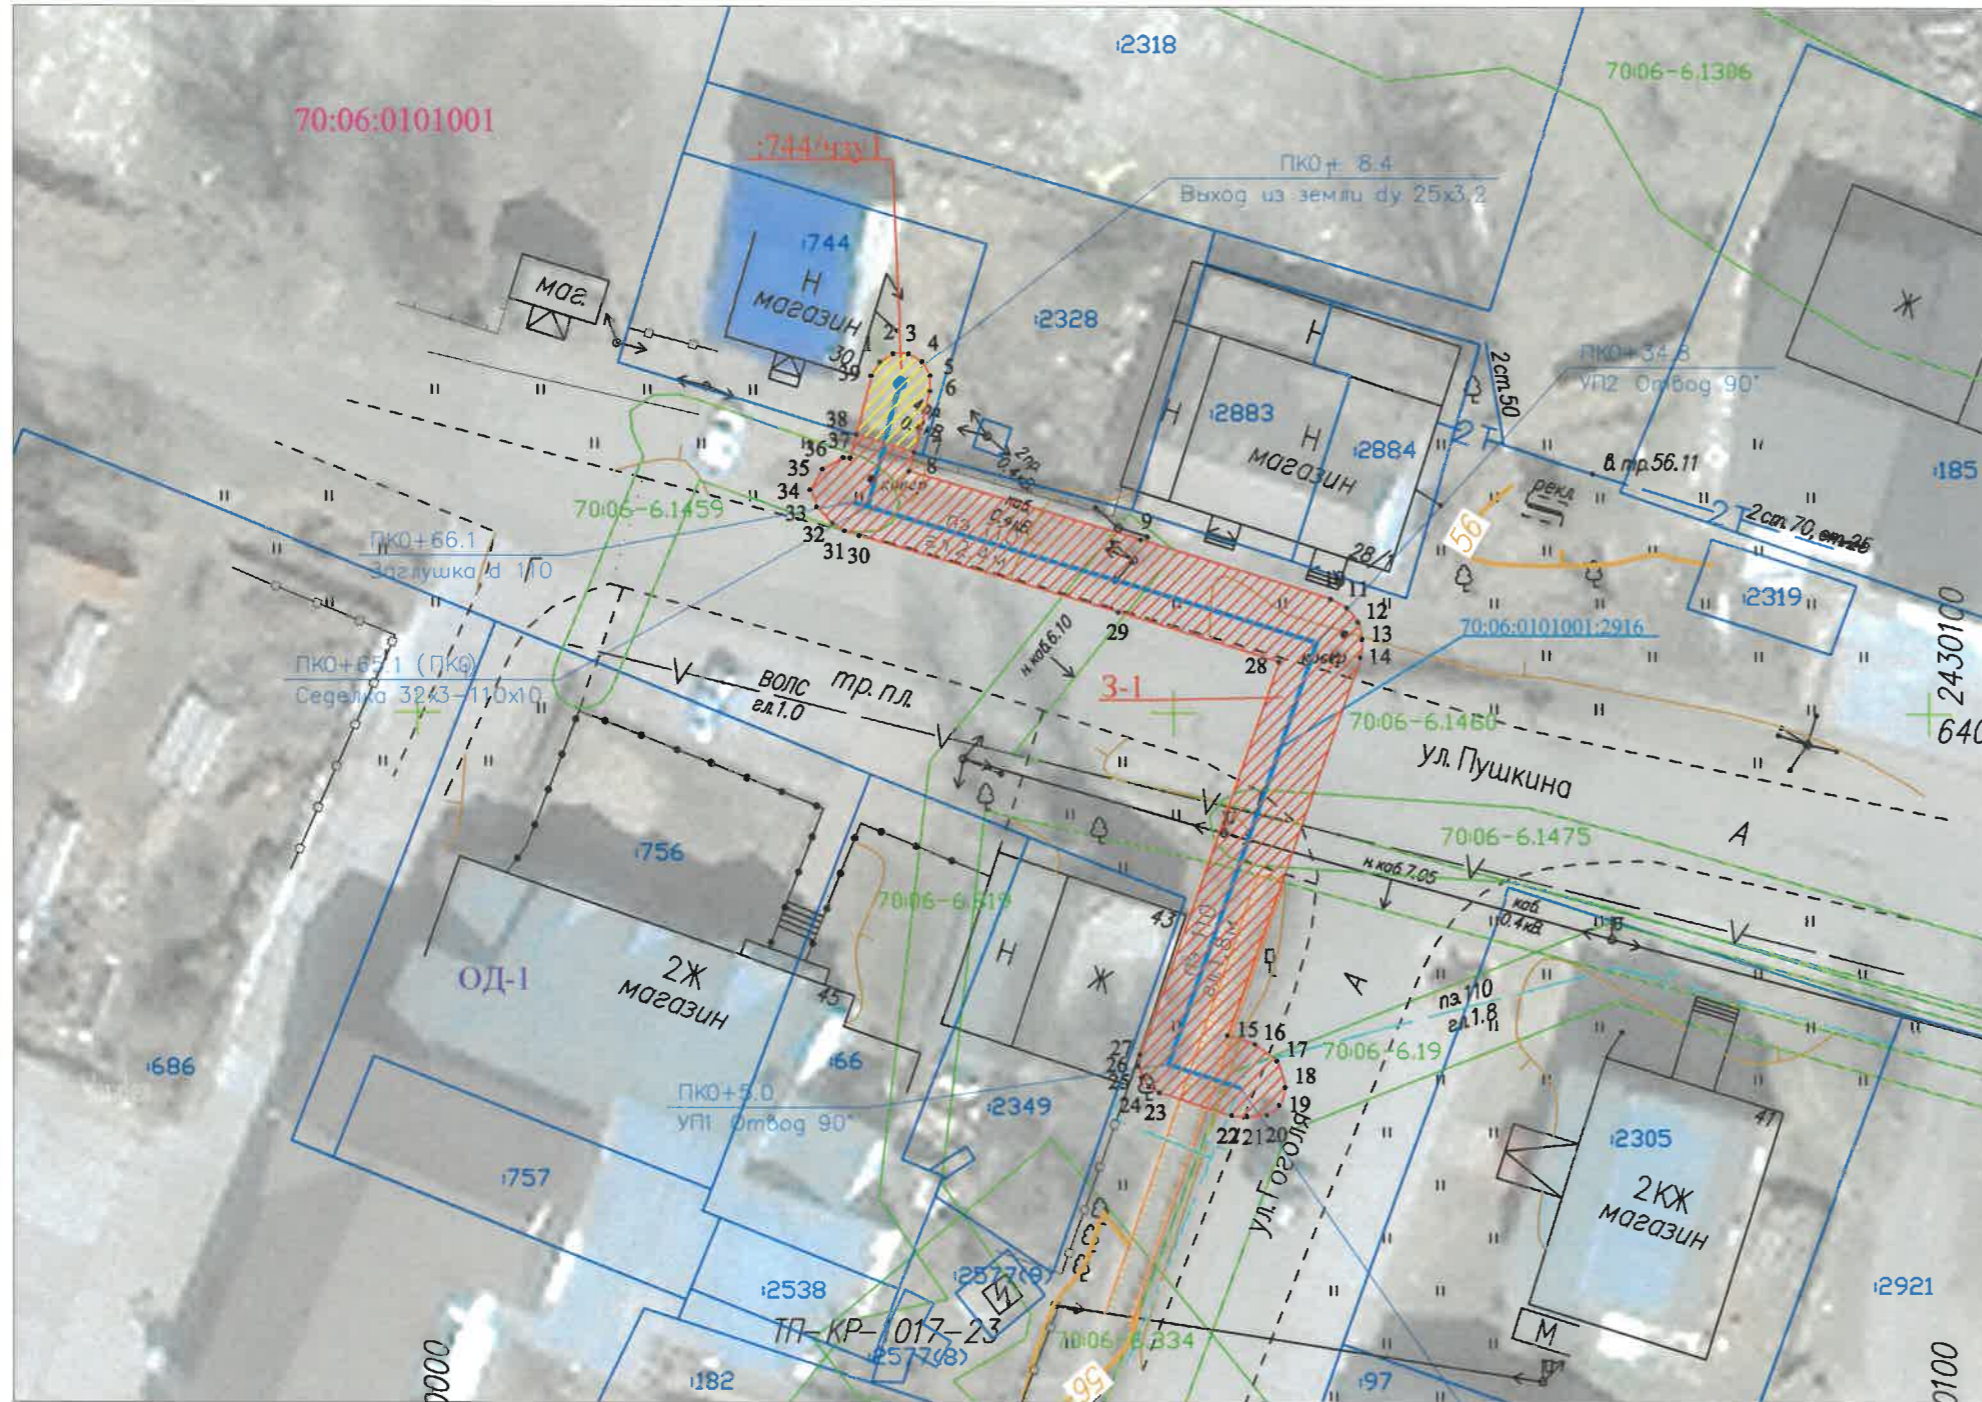

Условные обозначения:

- 1 Характерная точка границы публичного сервитута
- Проектная граница публичного сервитута земель
- Проектная граница публичного сервитута части земельного участка
- Ось существующего сооружения
- Граница территориальной зоны
- Границы земельных участков ЕГРН
- 686 Обозначение кадастрового номера земельного участка
- 70:06-6.819 Граница/реестровый номер зоны с особыми условиями использования территории
- 70:06:0101001 Граница/номер кадастрового квартала
- Ж-1 Обозначение территориальной зоны



Кадастровый инженер Жидкова И.А.

Площадь публичного сервитута 3-1		
357 кв. м		
Система координат: МСК-70, зона 2		
Обозначение характерных точек границ	Координаты, м	
№	X	Y
7	640867.21	2430032.85
8	640865.96	2430032.52
9	640861.43	2430047.85
10	640857.54	2430060.42
11	640856.96	2430061.47
12	640856.02	2430062.21
13	640854.86	2430062.52
14	640853.67	2430062.36
15	640828.66	2430053.55
16	640828.07	2430055.37
17	640826.98	2430056.87
18	640825.22	2430057.44
19	640824.01	2430057.04
20	640823.39	2430056.17
21	640823.26	2430054.86
22	640823.32	2430053.82
23	640824.86	2430049.08
24	640825.25	2430048.39
25	640825.87	2430047.91
26	640826.64	2430047.70
27	640827.42	2430047.81
28	640853.38	2430056.95
29	640856.65	2430046.37
30	640861.70	2430029.26
31	640861.98	2430028.31
32	640862.52	2430027.43
33	640863.55	2430026.45
34	640864.74	2430025.99
35	640866.07	2430026.80
36	640866.81	2430028.16
37	640866.80	2430028.61
38	640868.37	2430029.02
7	640867.21	2430032.85

Площадь публичного сервитута :744/чзу 1		
22 кв. м		
Система координат: МСК-70, зона 2		
Обозначение характерных точек границ	Координаты, м	
№	X	Y
1	640873.17	2430030.57
2	640873.69	2430031.47
3	640873.69	2430032.50
4	640873.18	2430033.40
5	640872.28	2430033.92
6	640871.25	2430033.92
7	640867.21	2430032.85
38	640868.37	2430029.02
39	640872.27	2430030.06
1	640873.17	2430030.57

Общая площадь публичного сервитута: 379 кв. м