


Схема расположения земельного участка или земельных участков на кадастровом плане территории



УТВЕРЖДЕНА
постановлением администрации
Каргасокского района
от 20 г. №
Приложение

МСК-70, зона 2		
Условный номер земельного участка:	:3У1	
Площадь земельного участка:	2500 кв.м	
Описание характерных точек		
№	X	Y
н1	641278,58	2426223,40
н2	641303,81	2426266,56
н3	641260,64	2426291,79
н4	641235,41	2426248,63
н1	641278,58	2426223,40
Адресный ориентир: Российская Федерация, Томская область, Каргасокский муниципальный район, Каргасокское сельское поселение, п. 5 км, 80 метров на северо-запад от дома, расположенного по адресу по ул. Тополевая, 4		

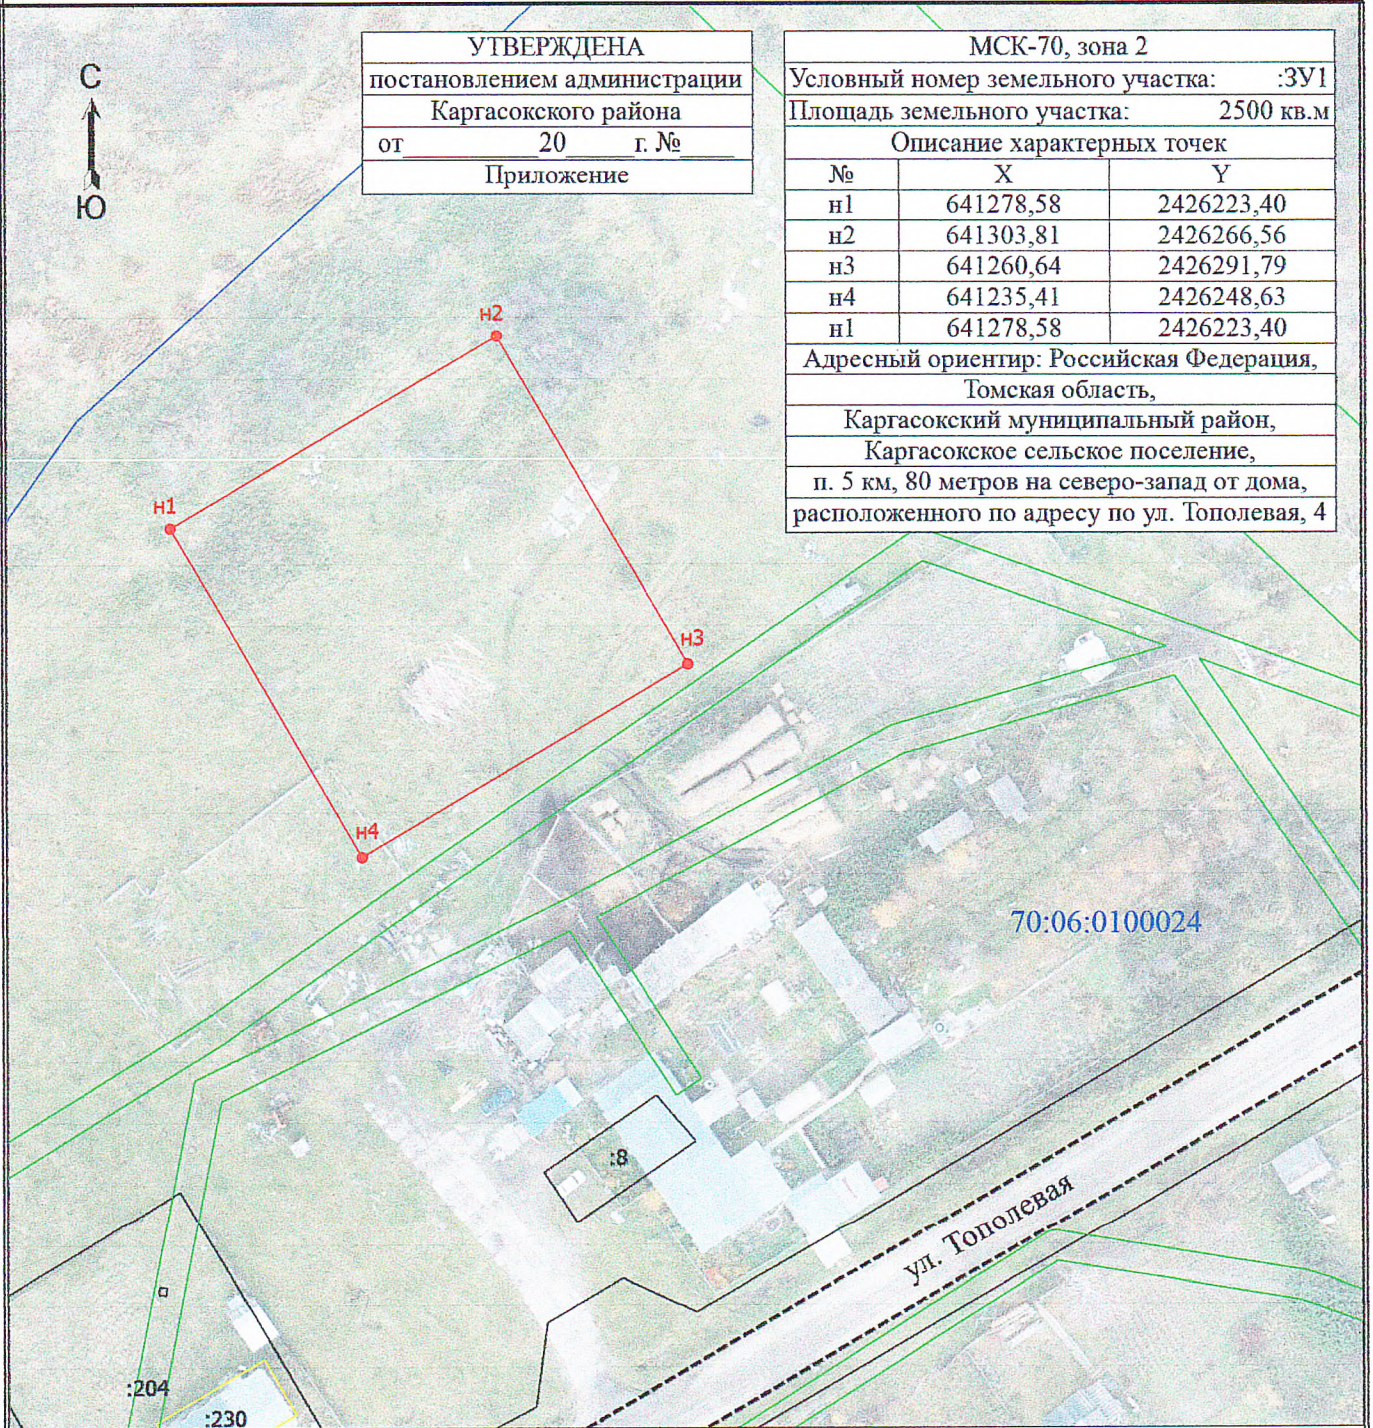

Масштаб 1:1000

Условные обозначения

- - Часть границы, местоположение которой определено при выполнении кадастровых работ
- - Характерная точка границы земельного участка, сведения о которой отсутствуют в ЕГРН, местоположение которой определено при кадастровых работах (новая характерная точка)
- н1 - Обозначение новой характерной точки
- :8 - Кадастровый номер земельного участка
- - Часть границы, сведения ЕГРН о которой позволяют однозначно определить ее положение на местности
- - Граница здания, граница сооружения
- - Граница кадастрового квартала
- - Граница зоны с особыми условиями
- 70:06:0100024 - Номер кадастрового квартала