


# Схема расположения границ публичного сервитута

Томская область, Кургасковский район

Система координат МСК 70 зона 2

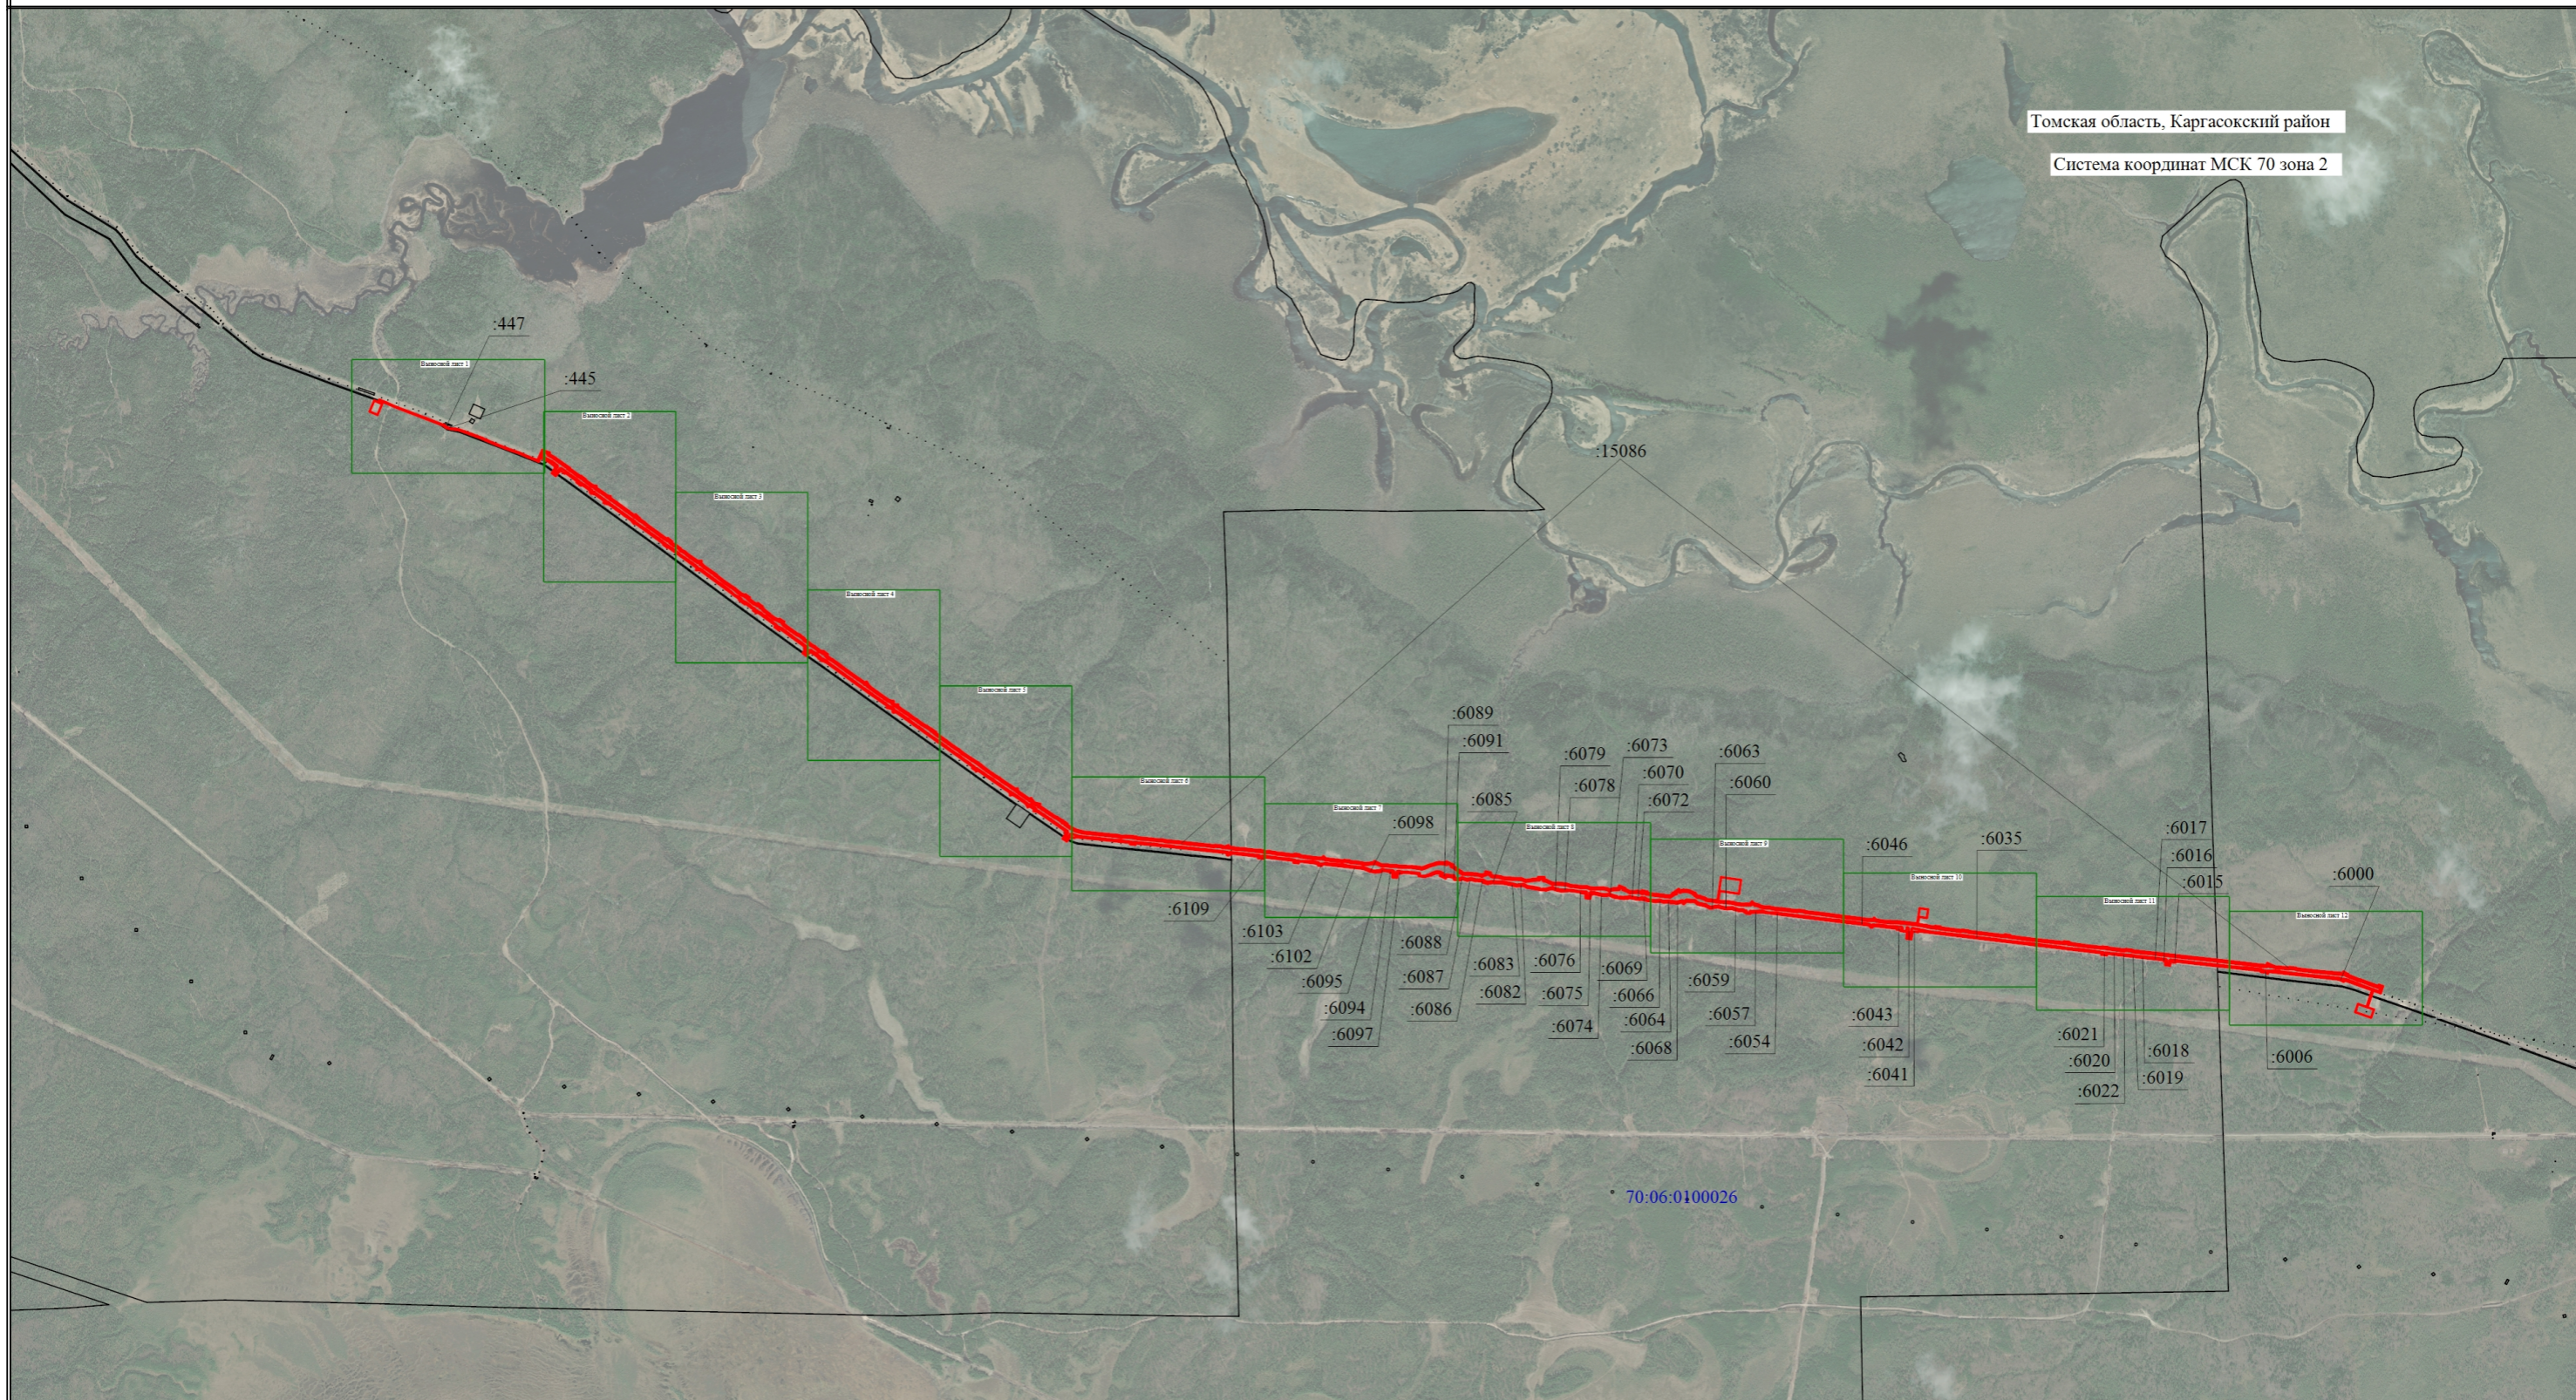

Масштаб 1:40000

**Условные обозначения**

- |   |   |   |   |
|---|---|---|---|
|  | - Проектная граница публичного сервитута  |  | - Граница кадастрового квартала   |
|  | - Обозначение характерной точки проектной границы публичного сервитута              |  | - Номер кадастрового квартала   |
|  | - Характерная точка проектной границы публичного сервитута                          |  | - Кадастровый номер земельного участка, в отношении которого испрашивается публичный сервитут |
|  | - Граница земельного участка, в отношении которого испрашивается публичный сервитут |   |   |



# Схема расположения границ публичного сервитута

Выносной лист 1

Томская область, Каргасокский район



Условные обозначения расположены на основном листе

Масштаб 1:3000



# Схема расположения границ публичного сервитута

Выносной лист 2

Томская область, Каргасокский район



Условные обозначения расположены на основном листе

Масштаб 1:3000



# Схема расположения границ публичного сервитута

Выносной лист 3

Томская область, Кargasокский район



Условные обозначения расположены на основном листе

Масштаб 1:3000



# Схема расположения границ публичного сервитута

Выносной лист 4

Томская область, Каргасокский район



Условные обозначения расположены на основном листе


Масштаб 1:3000



# Схема расположения границ публичного сервитута

Выносной лист 5

Томская область, Каргасокский район

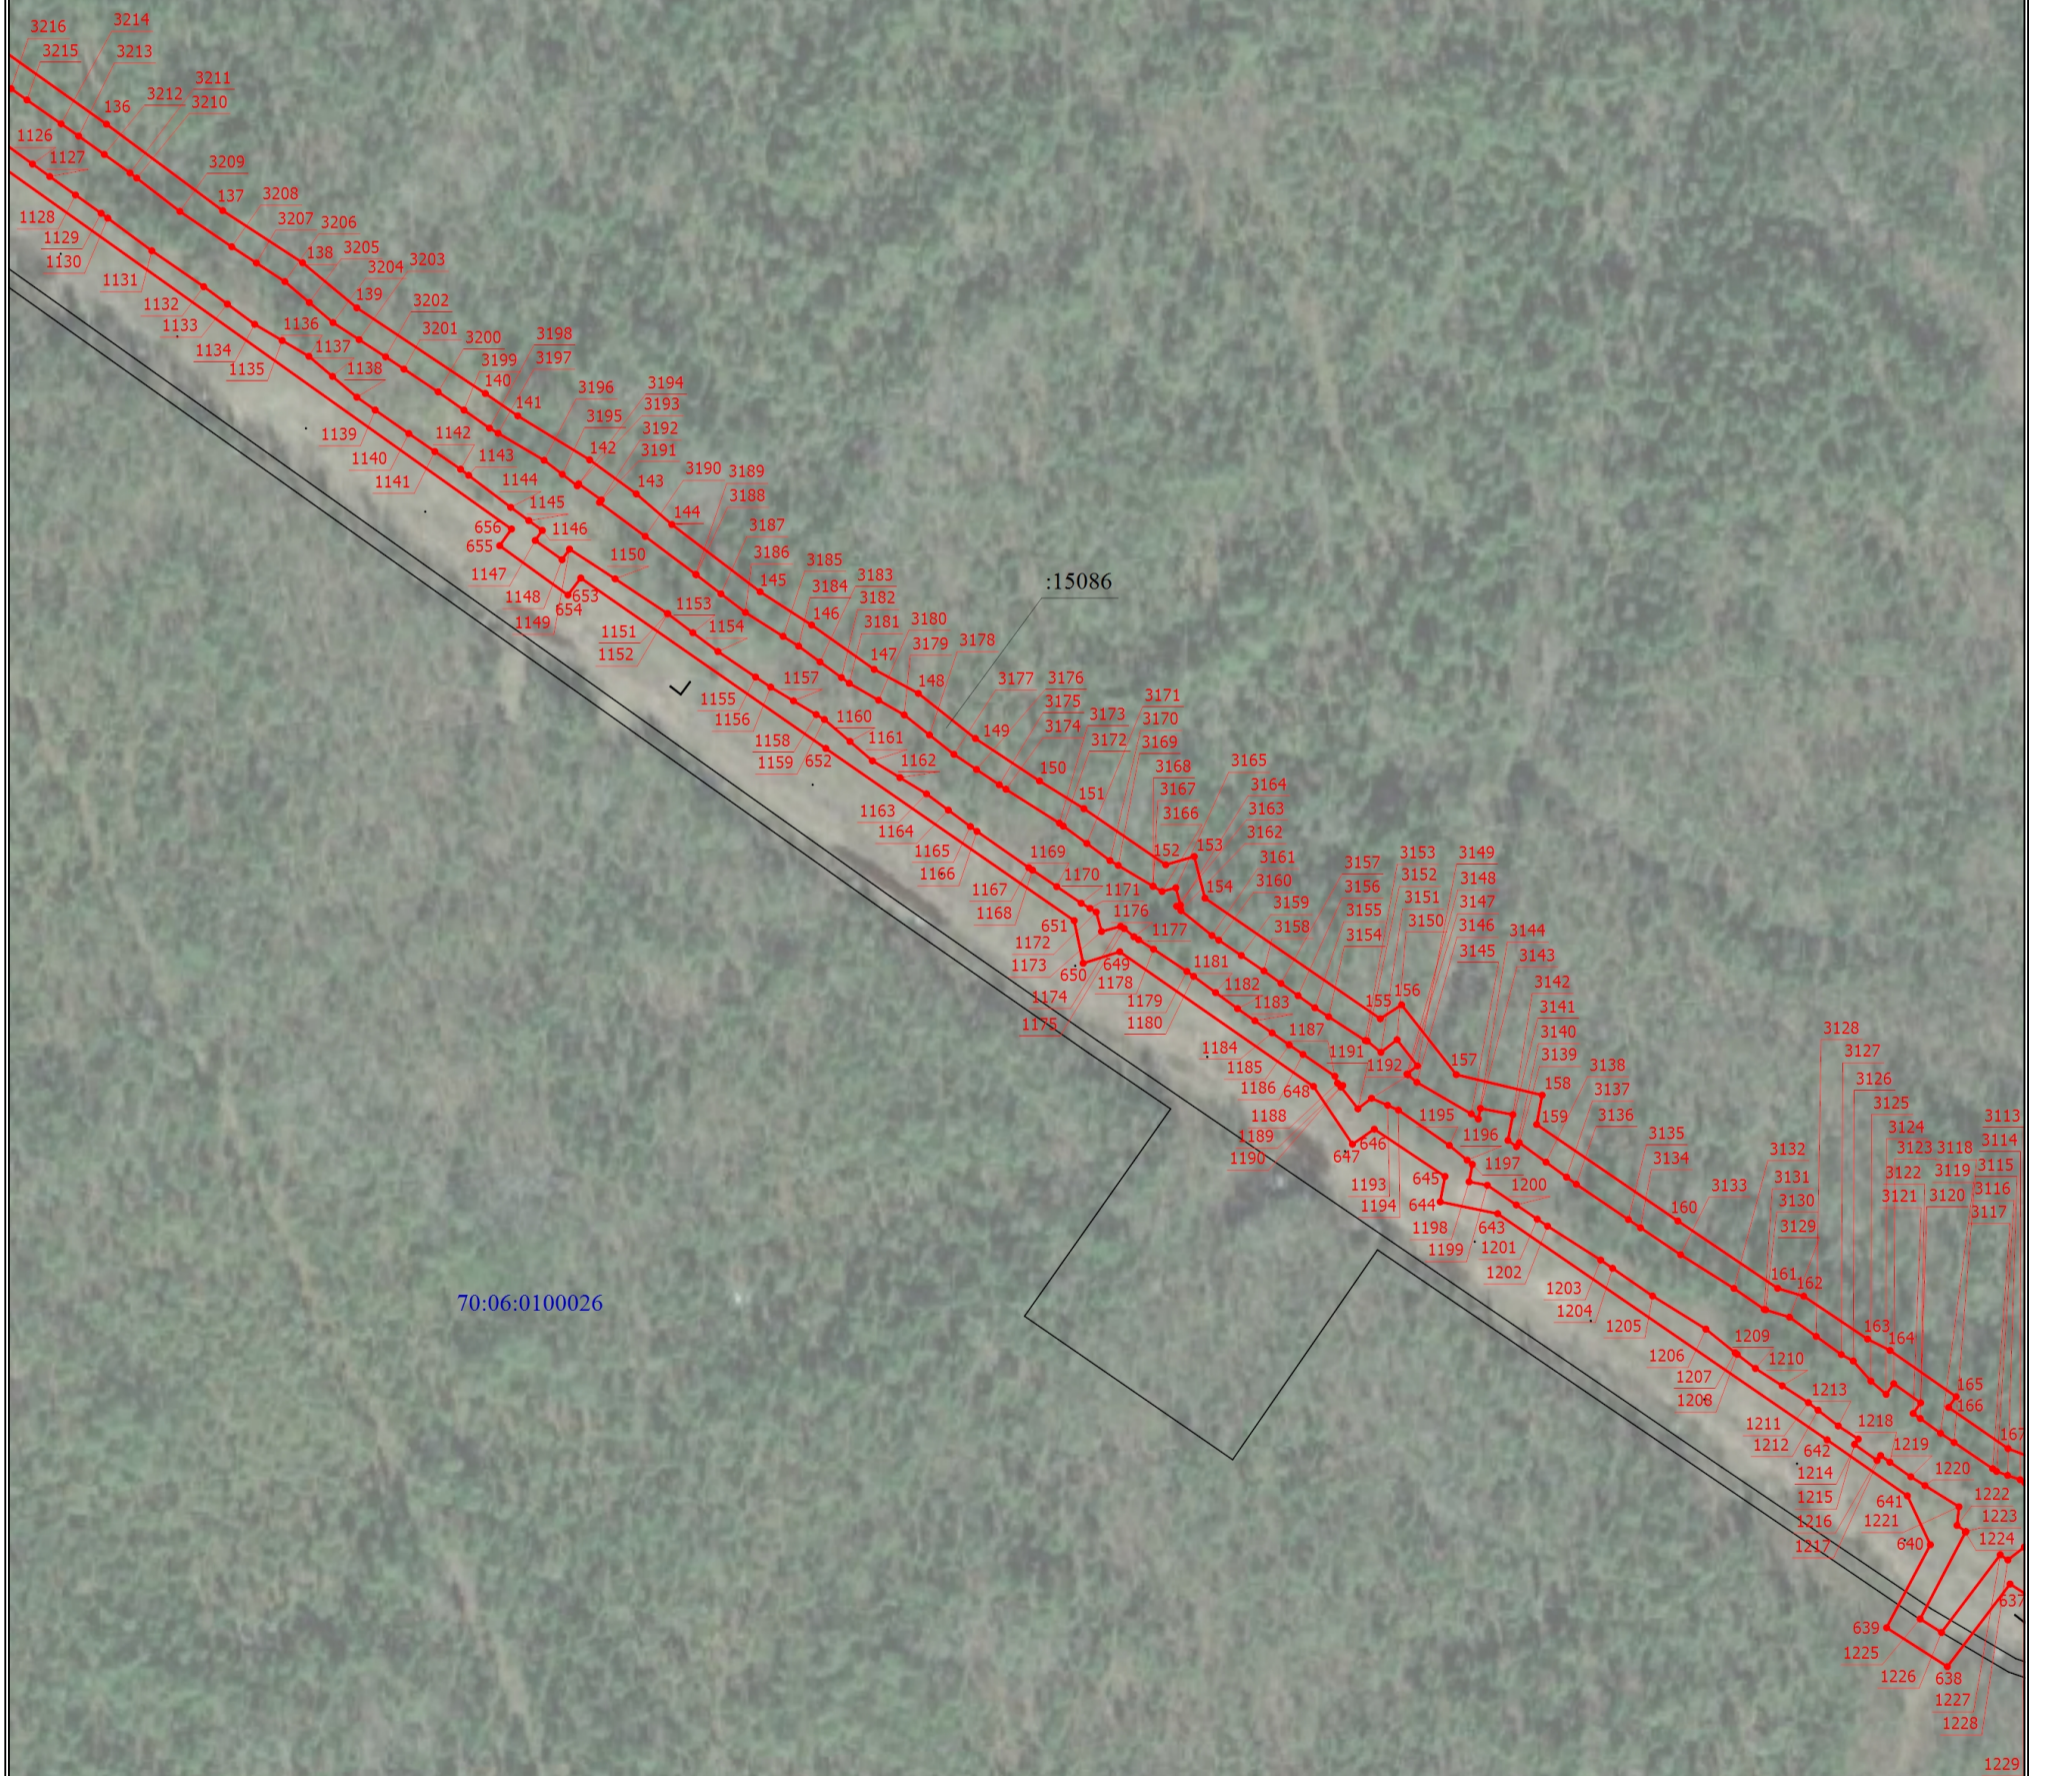

Условные обозначения расположены на основном листе


Масштаб 1:3000



# Схема расположения границ публичного сервитута

Выносной лист 6

Томская область, Каргасокский район

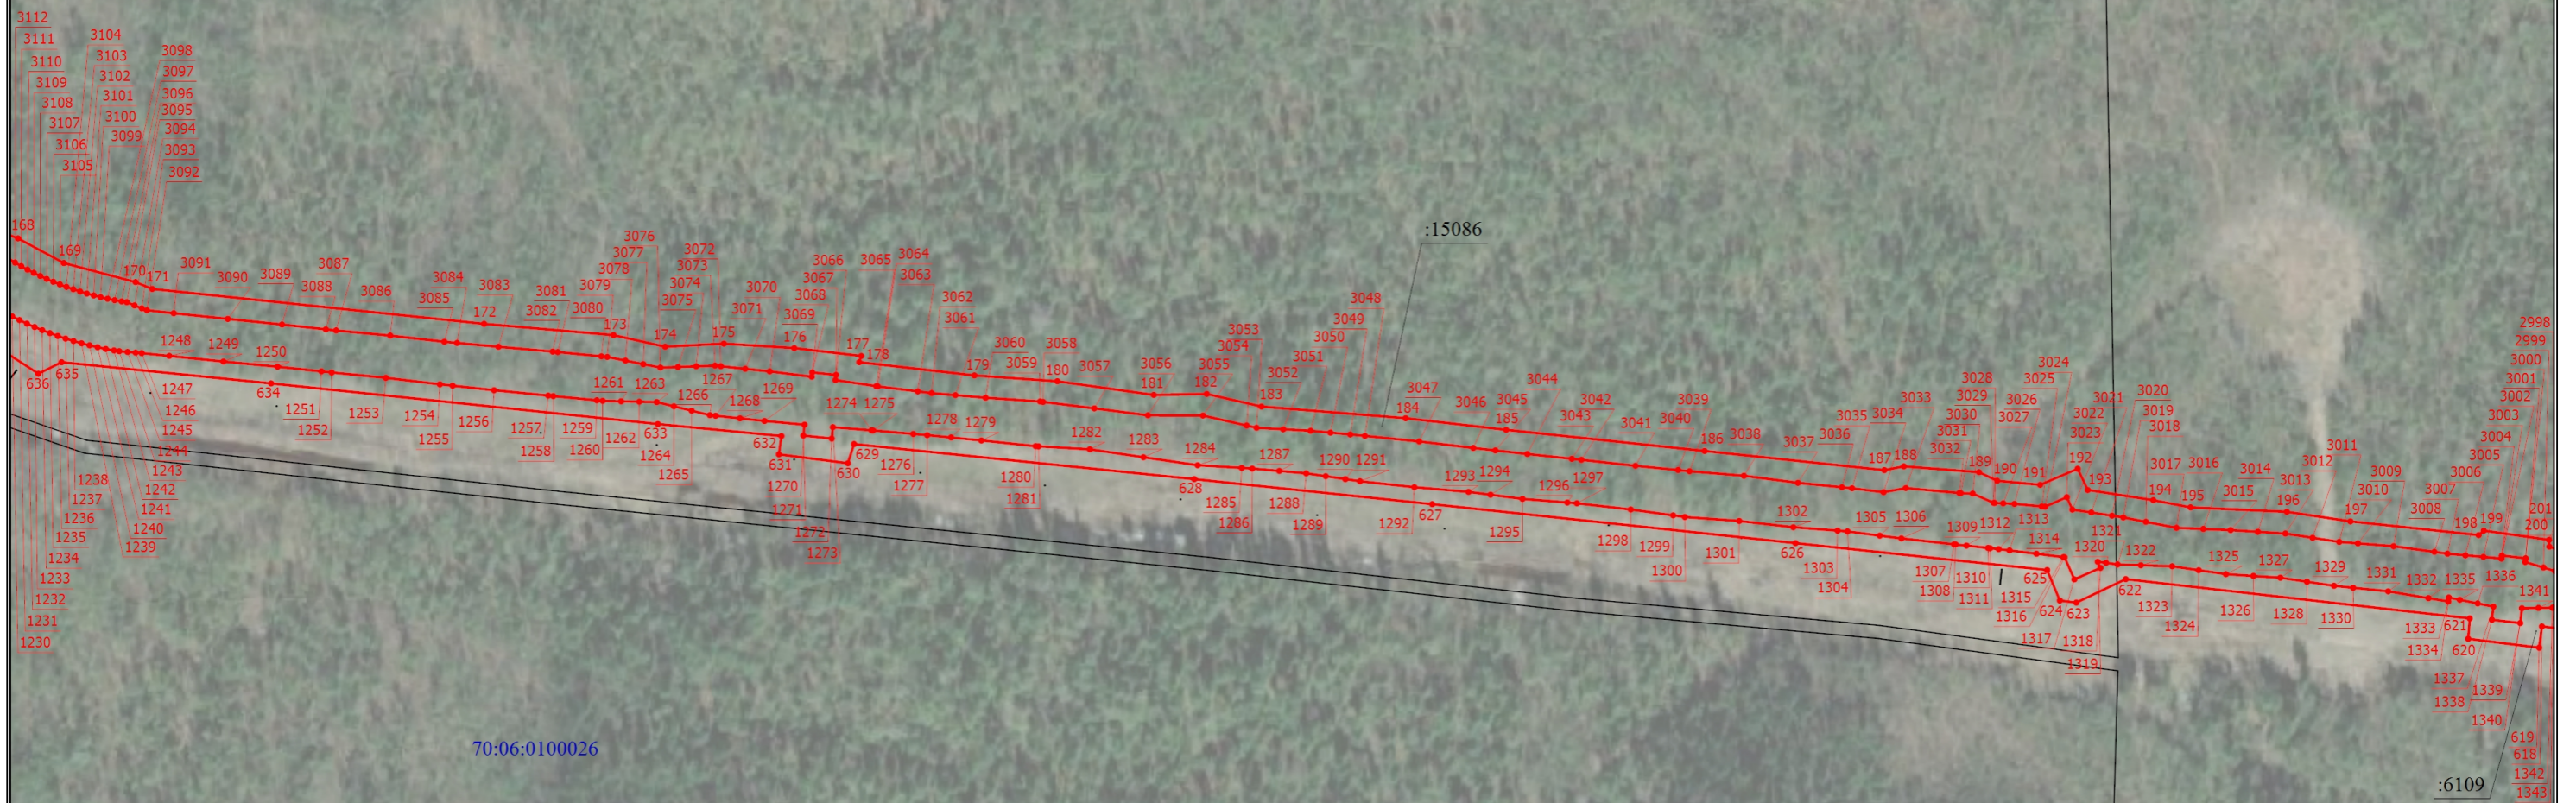

Условные обозначения расположены на основном листе


Масштаб 1:3000



# Схема расположения границ публичного сервитута

Выносной лист 7

Томская область, Каргасокский район

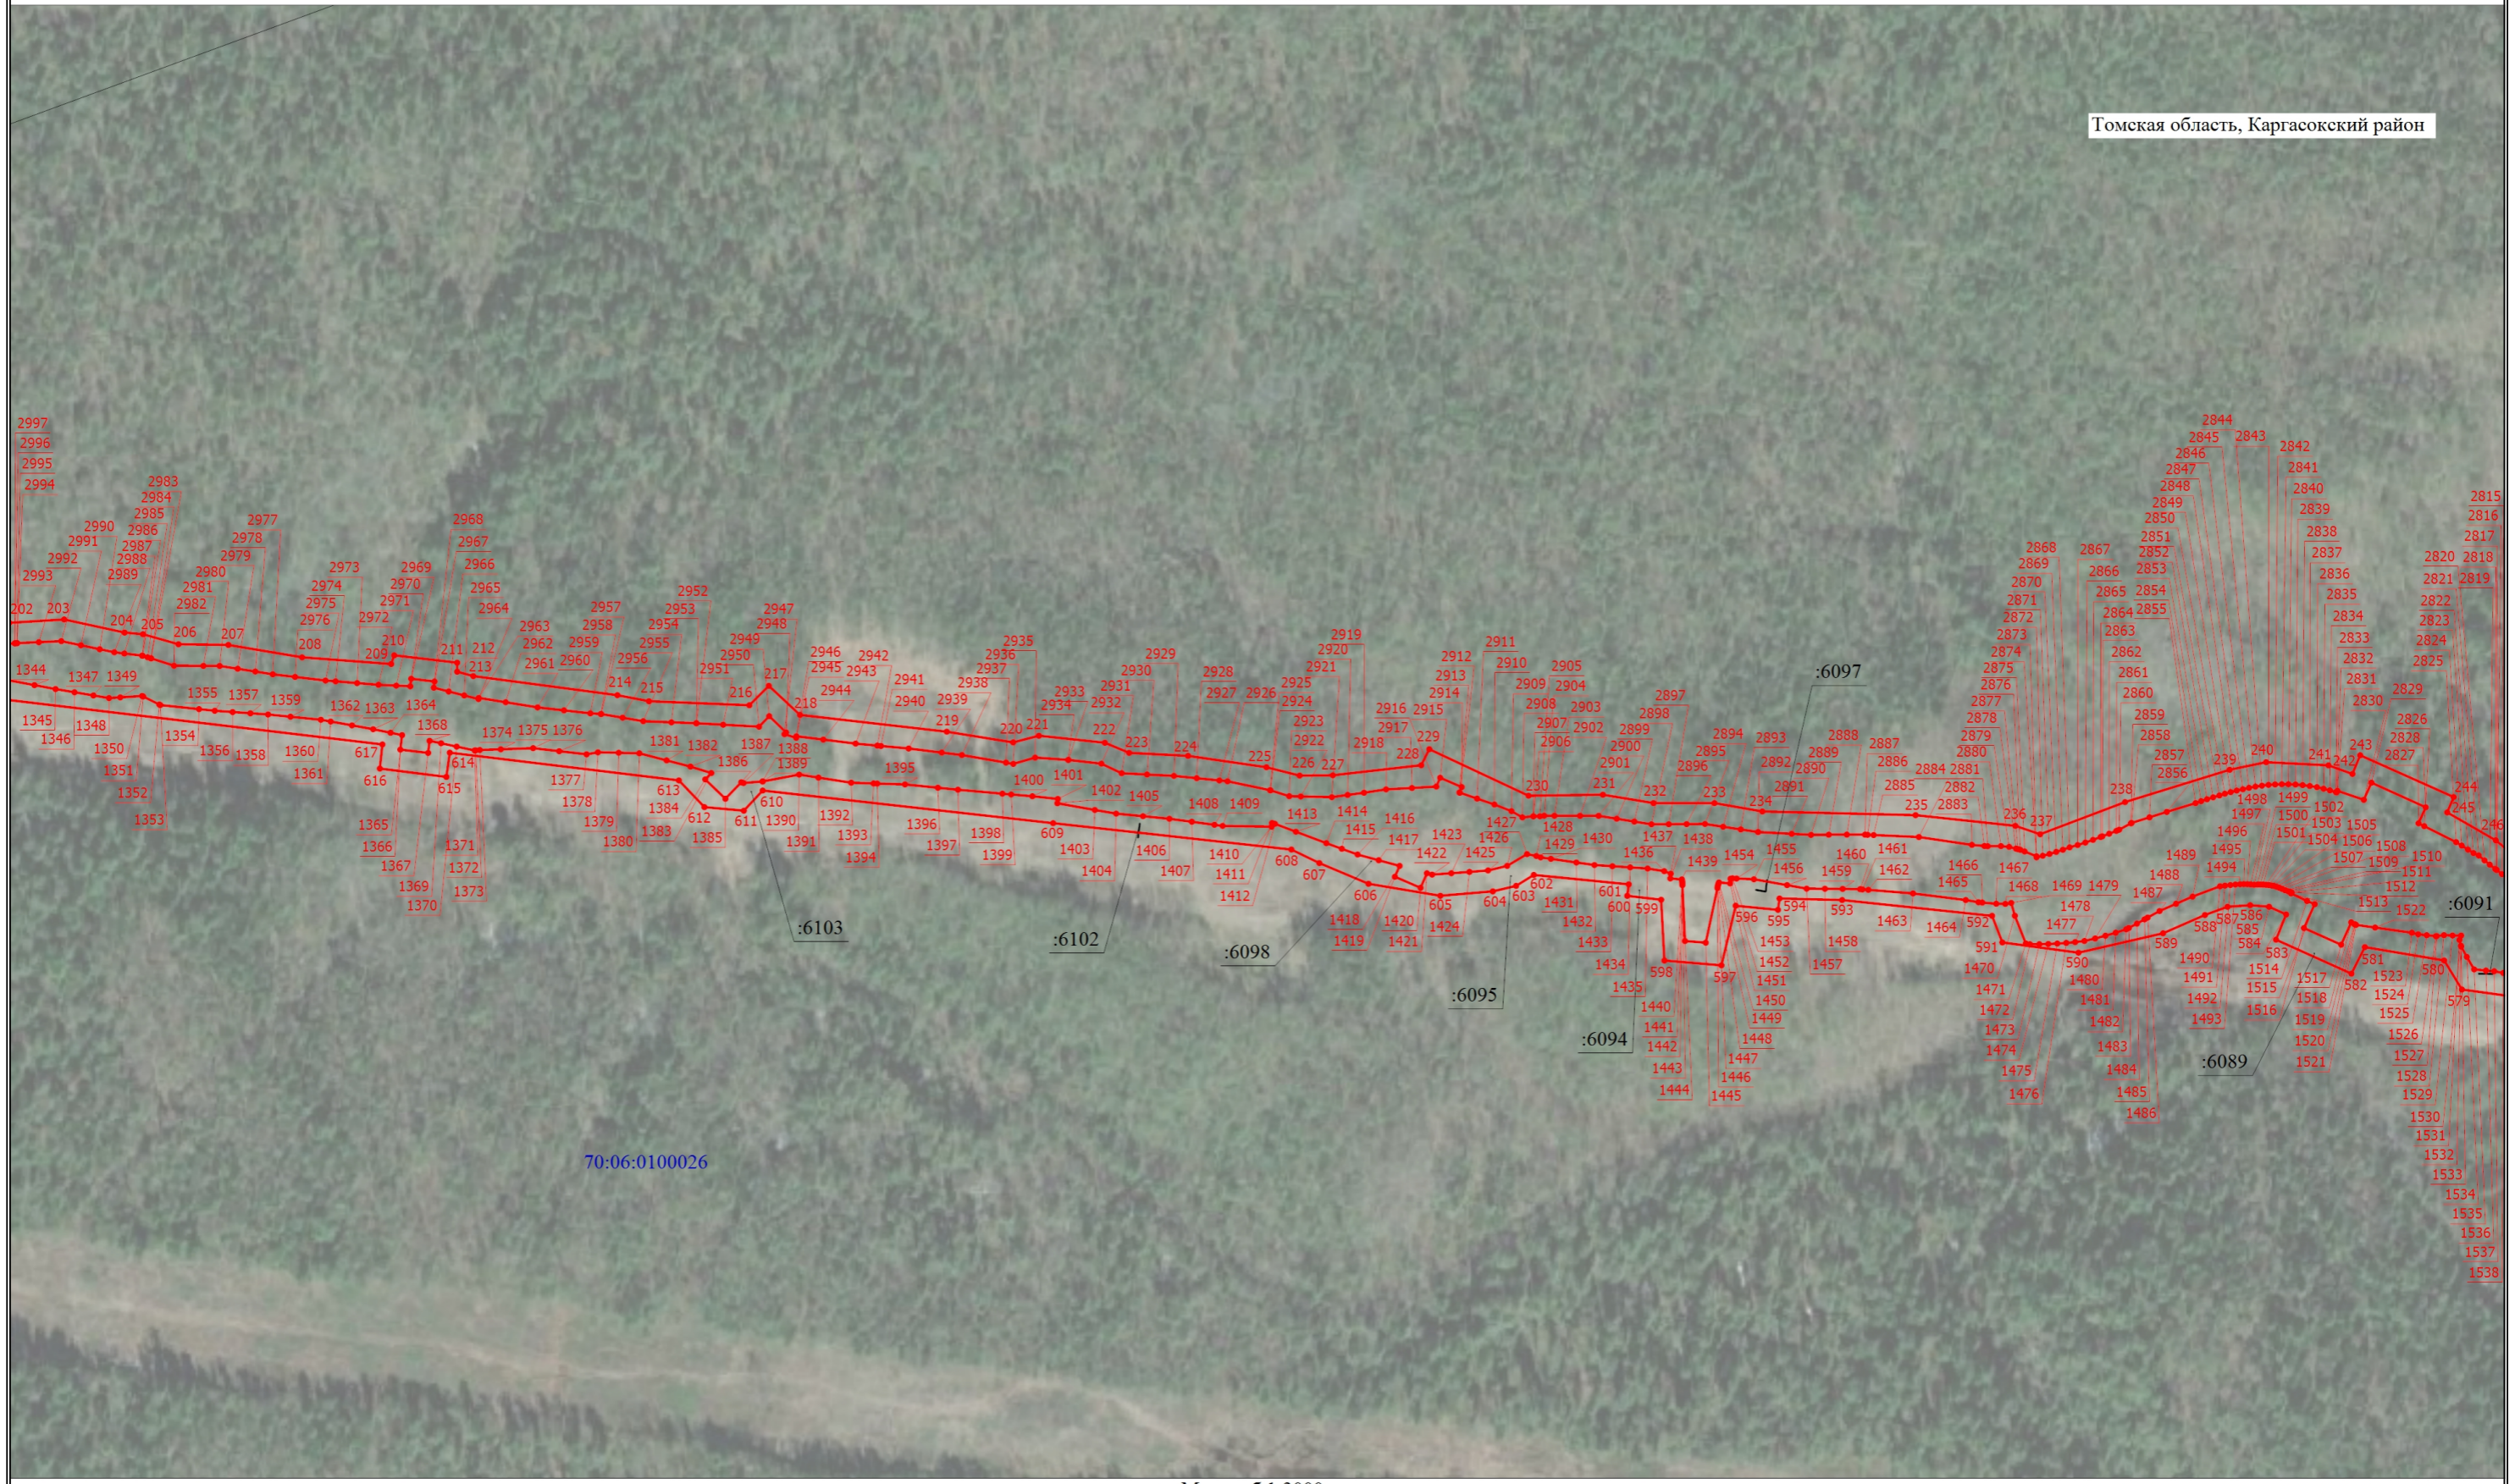

Условные обозначения расположены на основном листе


Масштаб 1:3000



# Схема расположения границ публичного сервитута

Выносной лист 8

Томская область, Каргасокский район

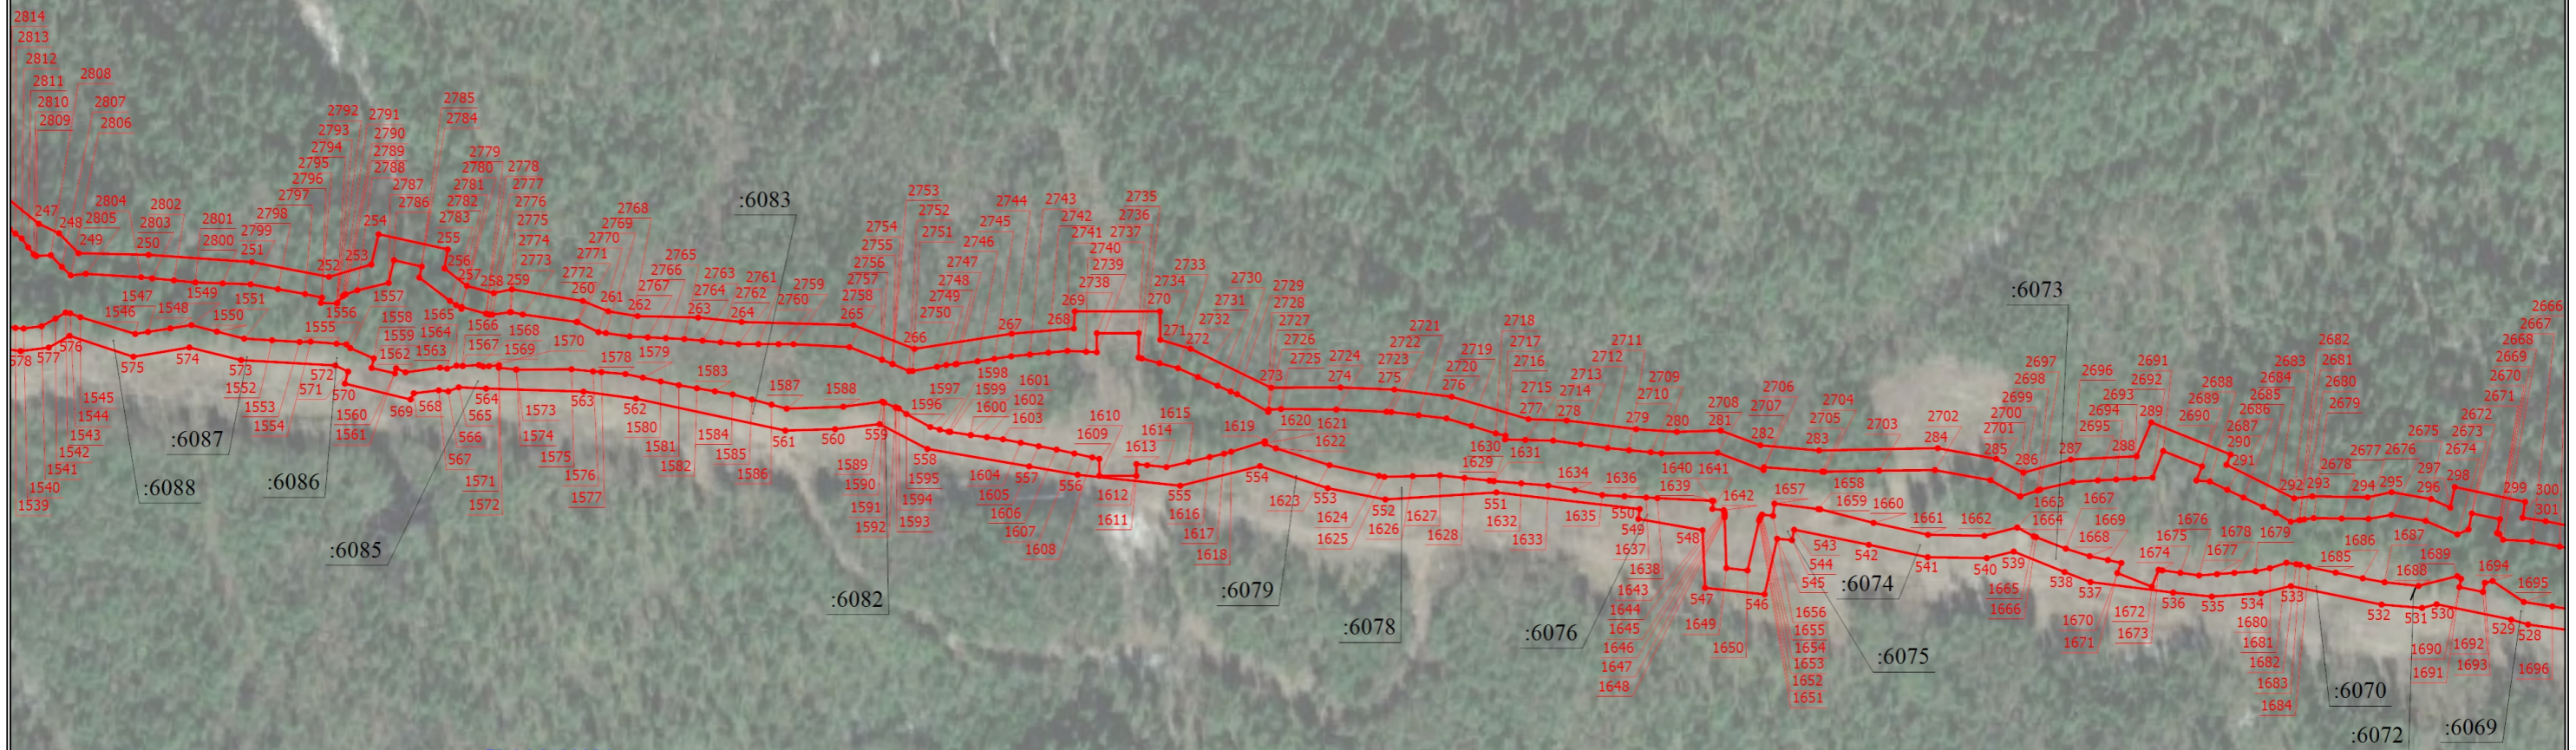

Условные обозначения расположены на основном листе


Масштаб 1:3000



# Схема расположения границ публичного сервитута

Выносной лист 9

Томская область, Каргасокский район

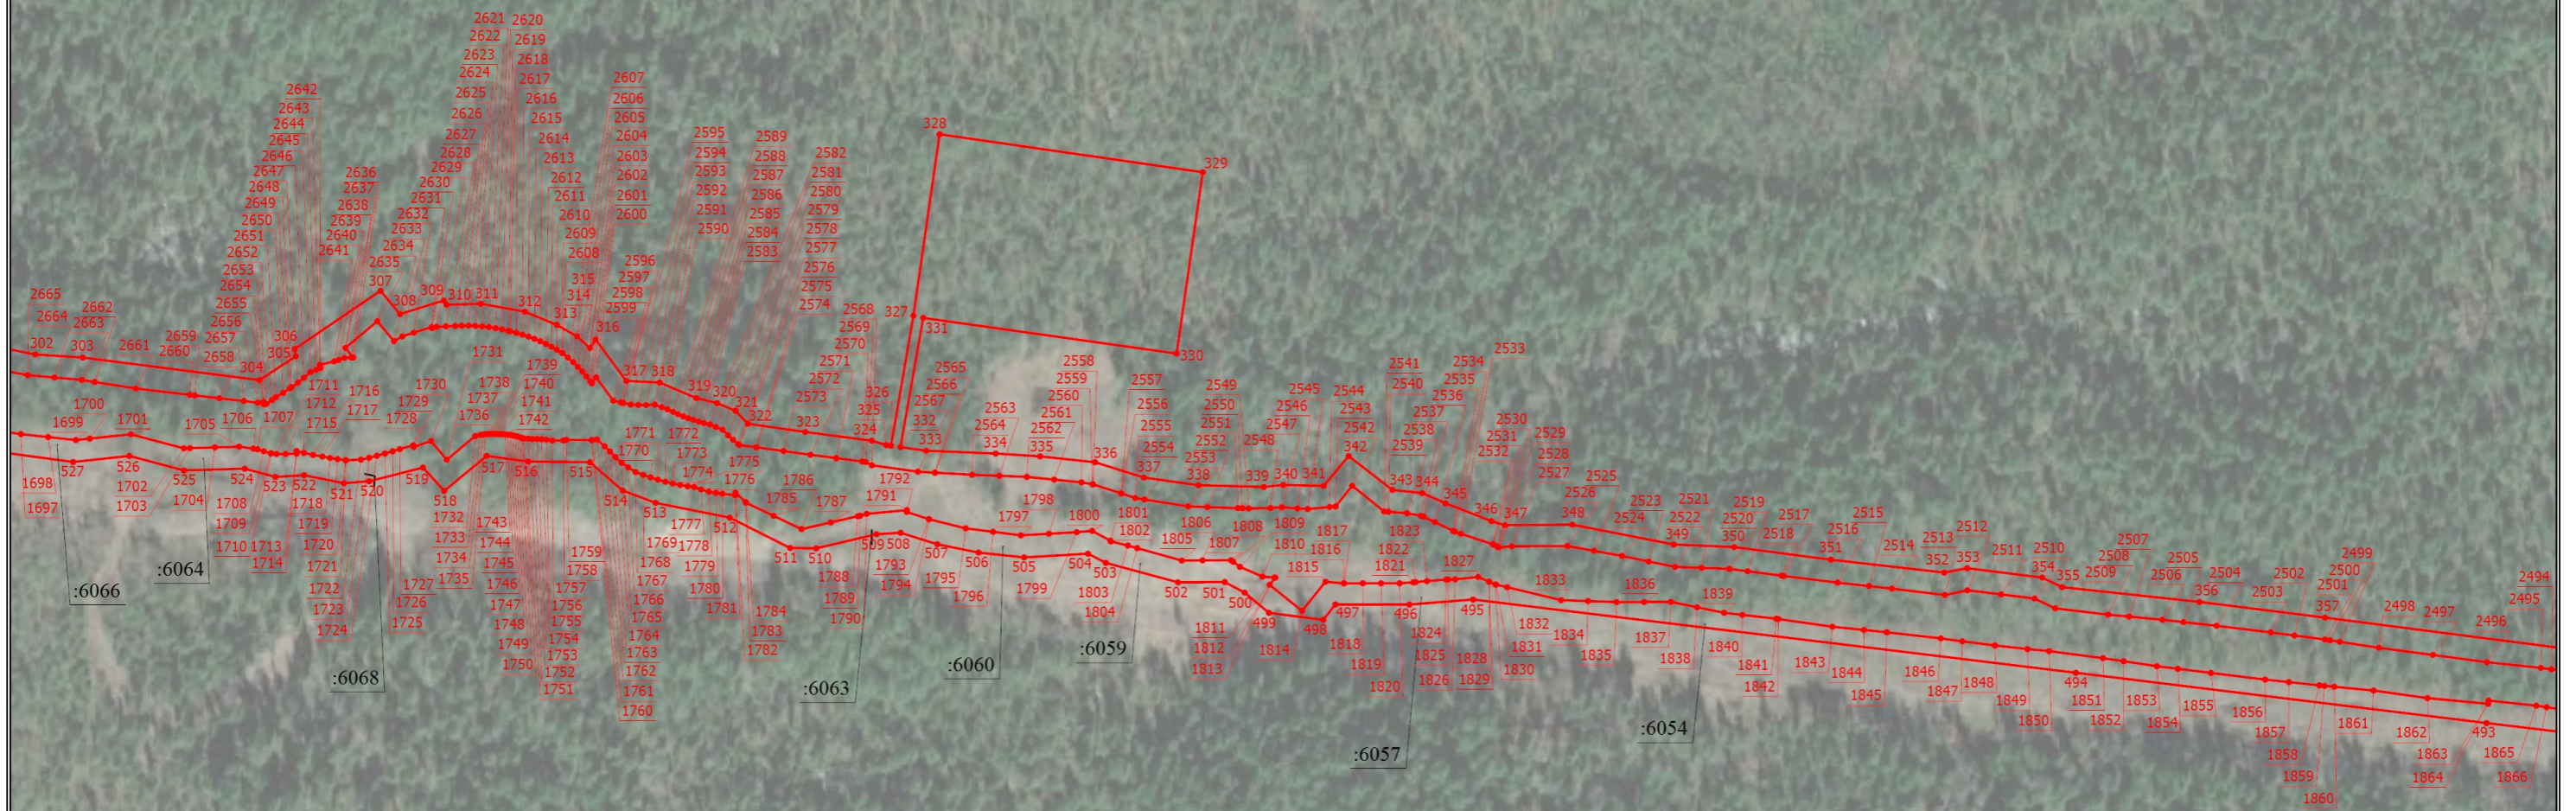

70:06:0100026

Условные обозначения расположены на основном листе


Масштаб 1:3000



# Схема расположения границ публичного сервитута

Выносной лист 10

Томская область, Каргасокский район

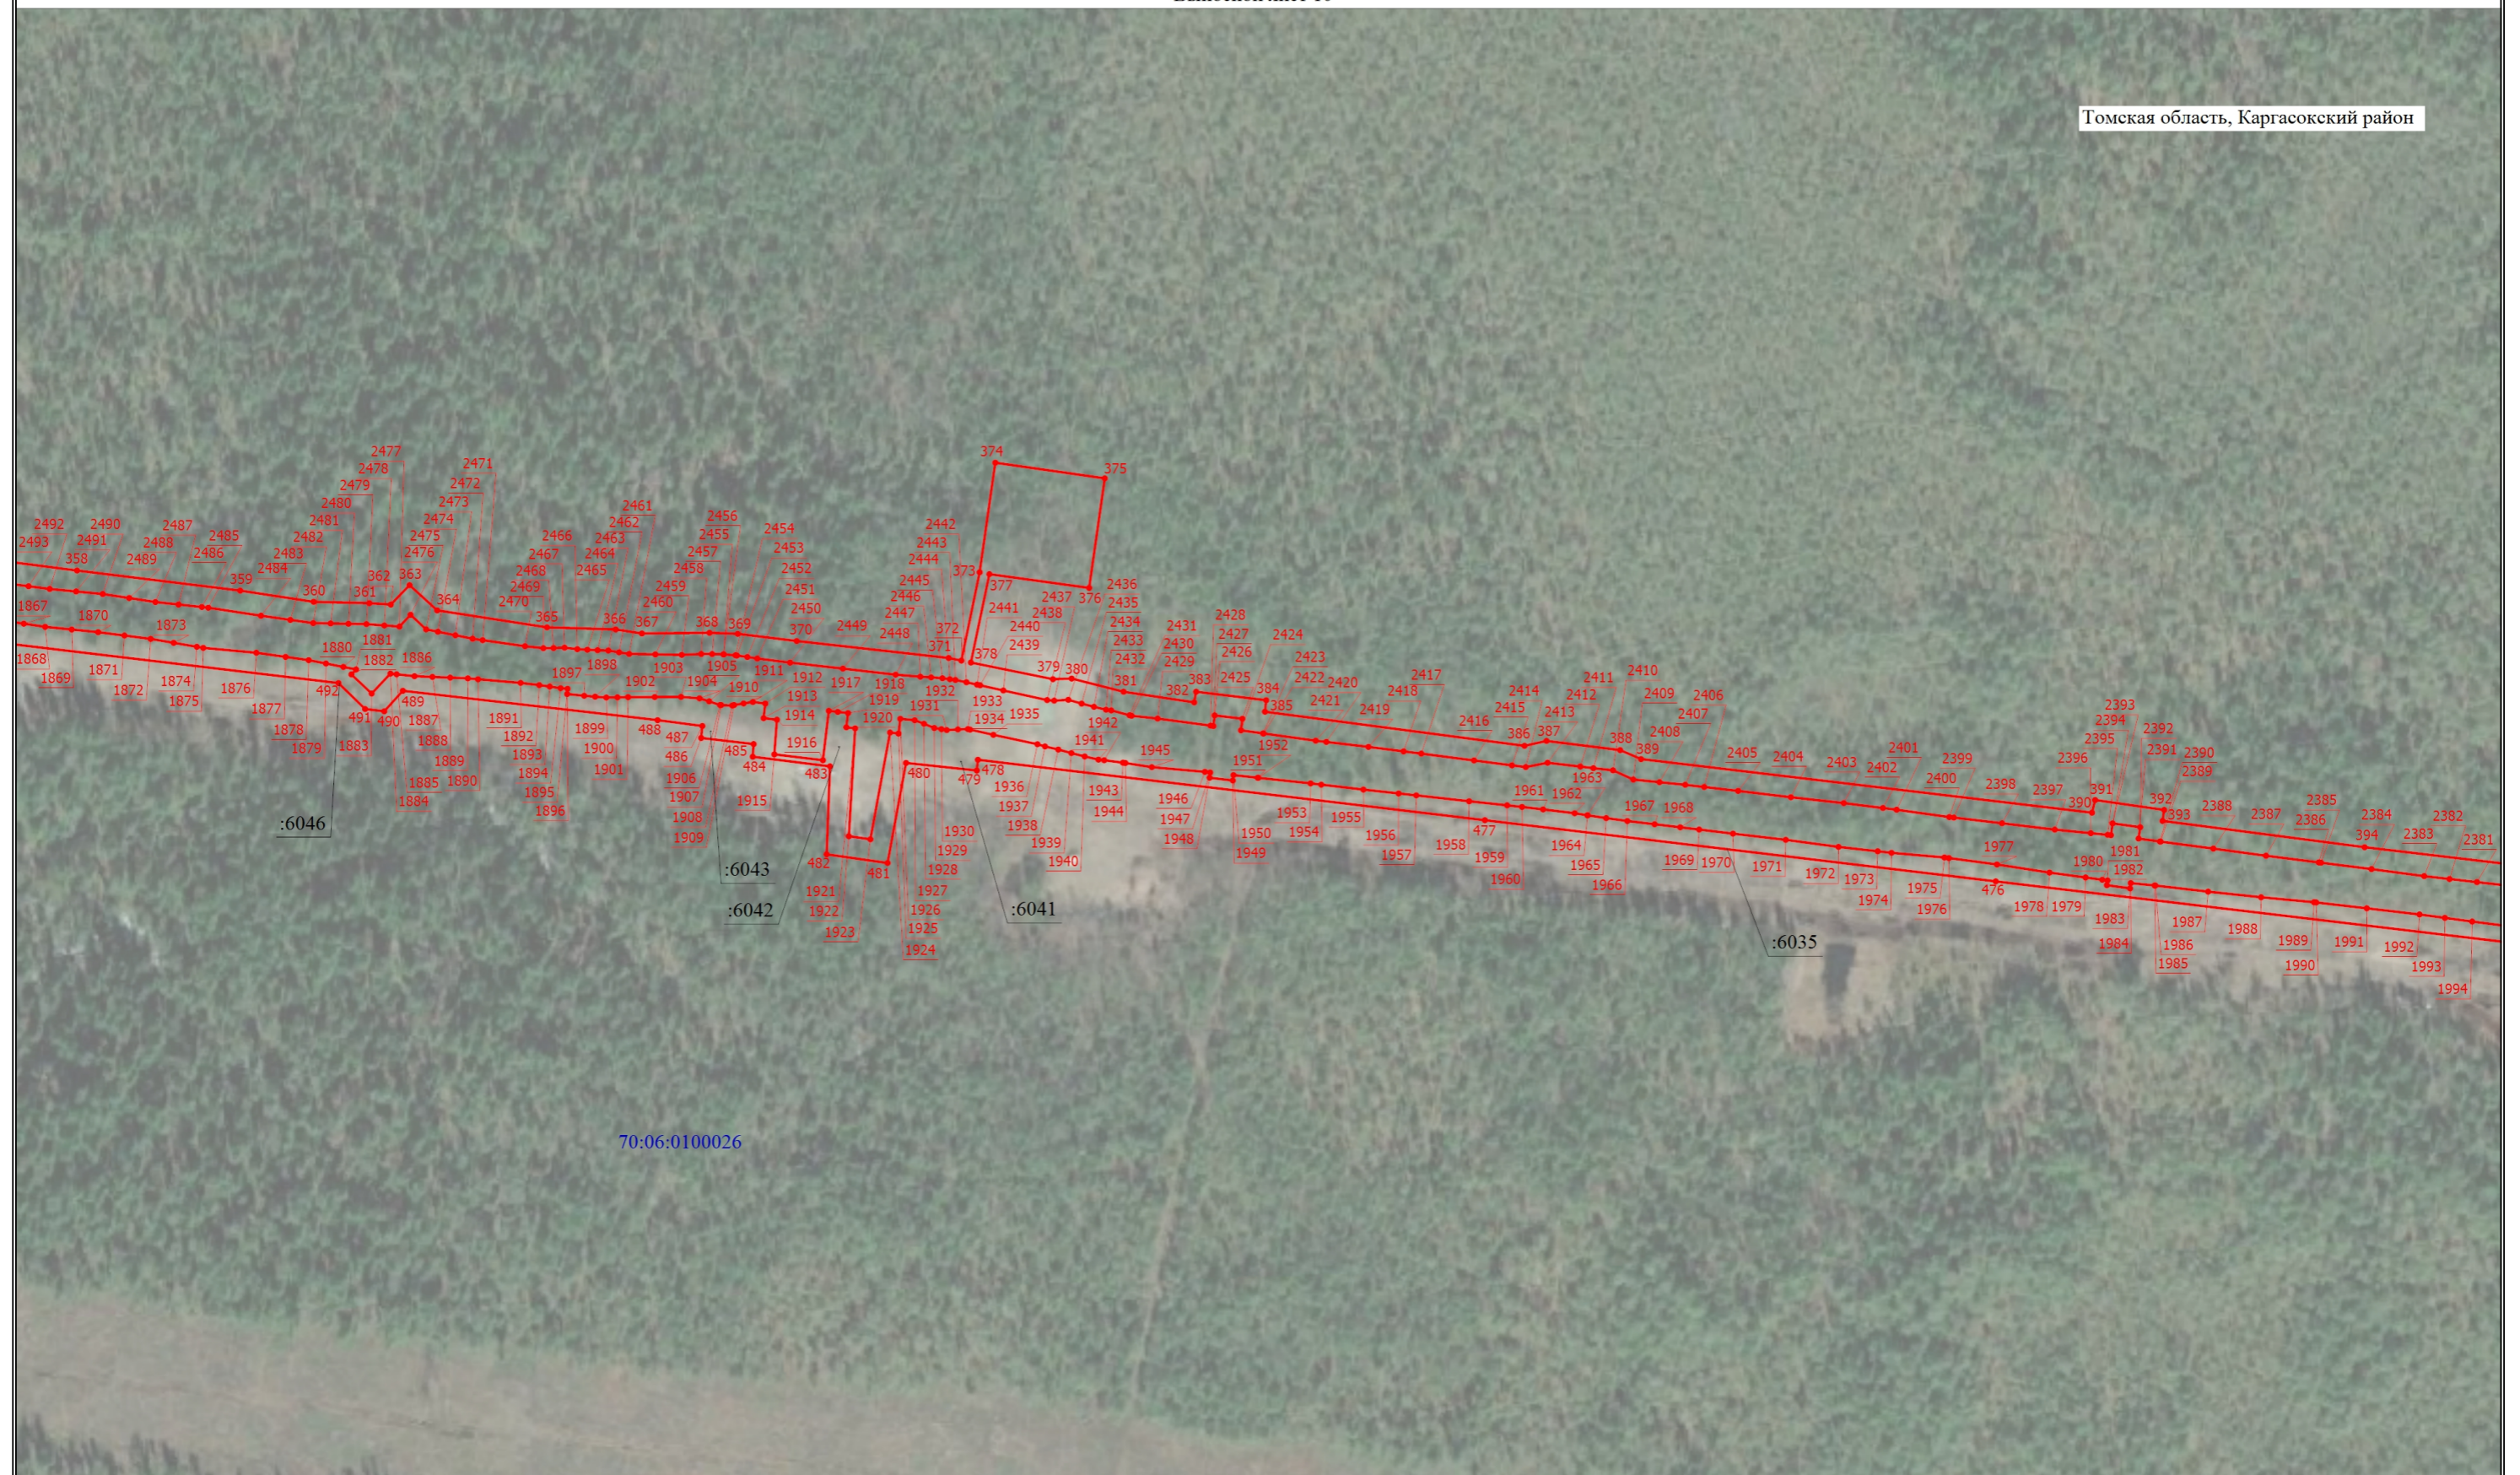

70:06:0100026

Условные обозначения расположены на основном листе

Масштаб 1:3000








# Схема расположения границ публичного сервитута

Выносной лист 12

Томская область, Каргасокский район

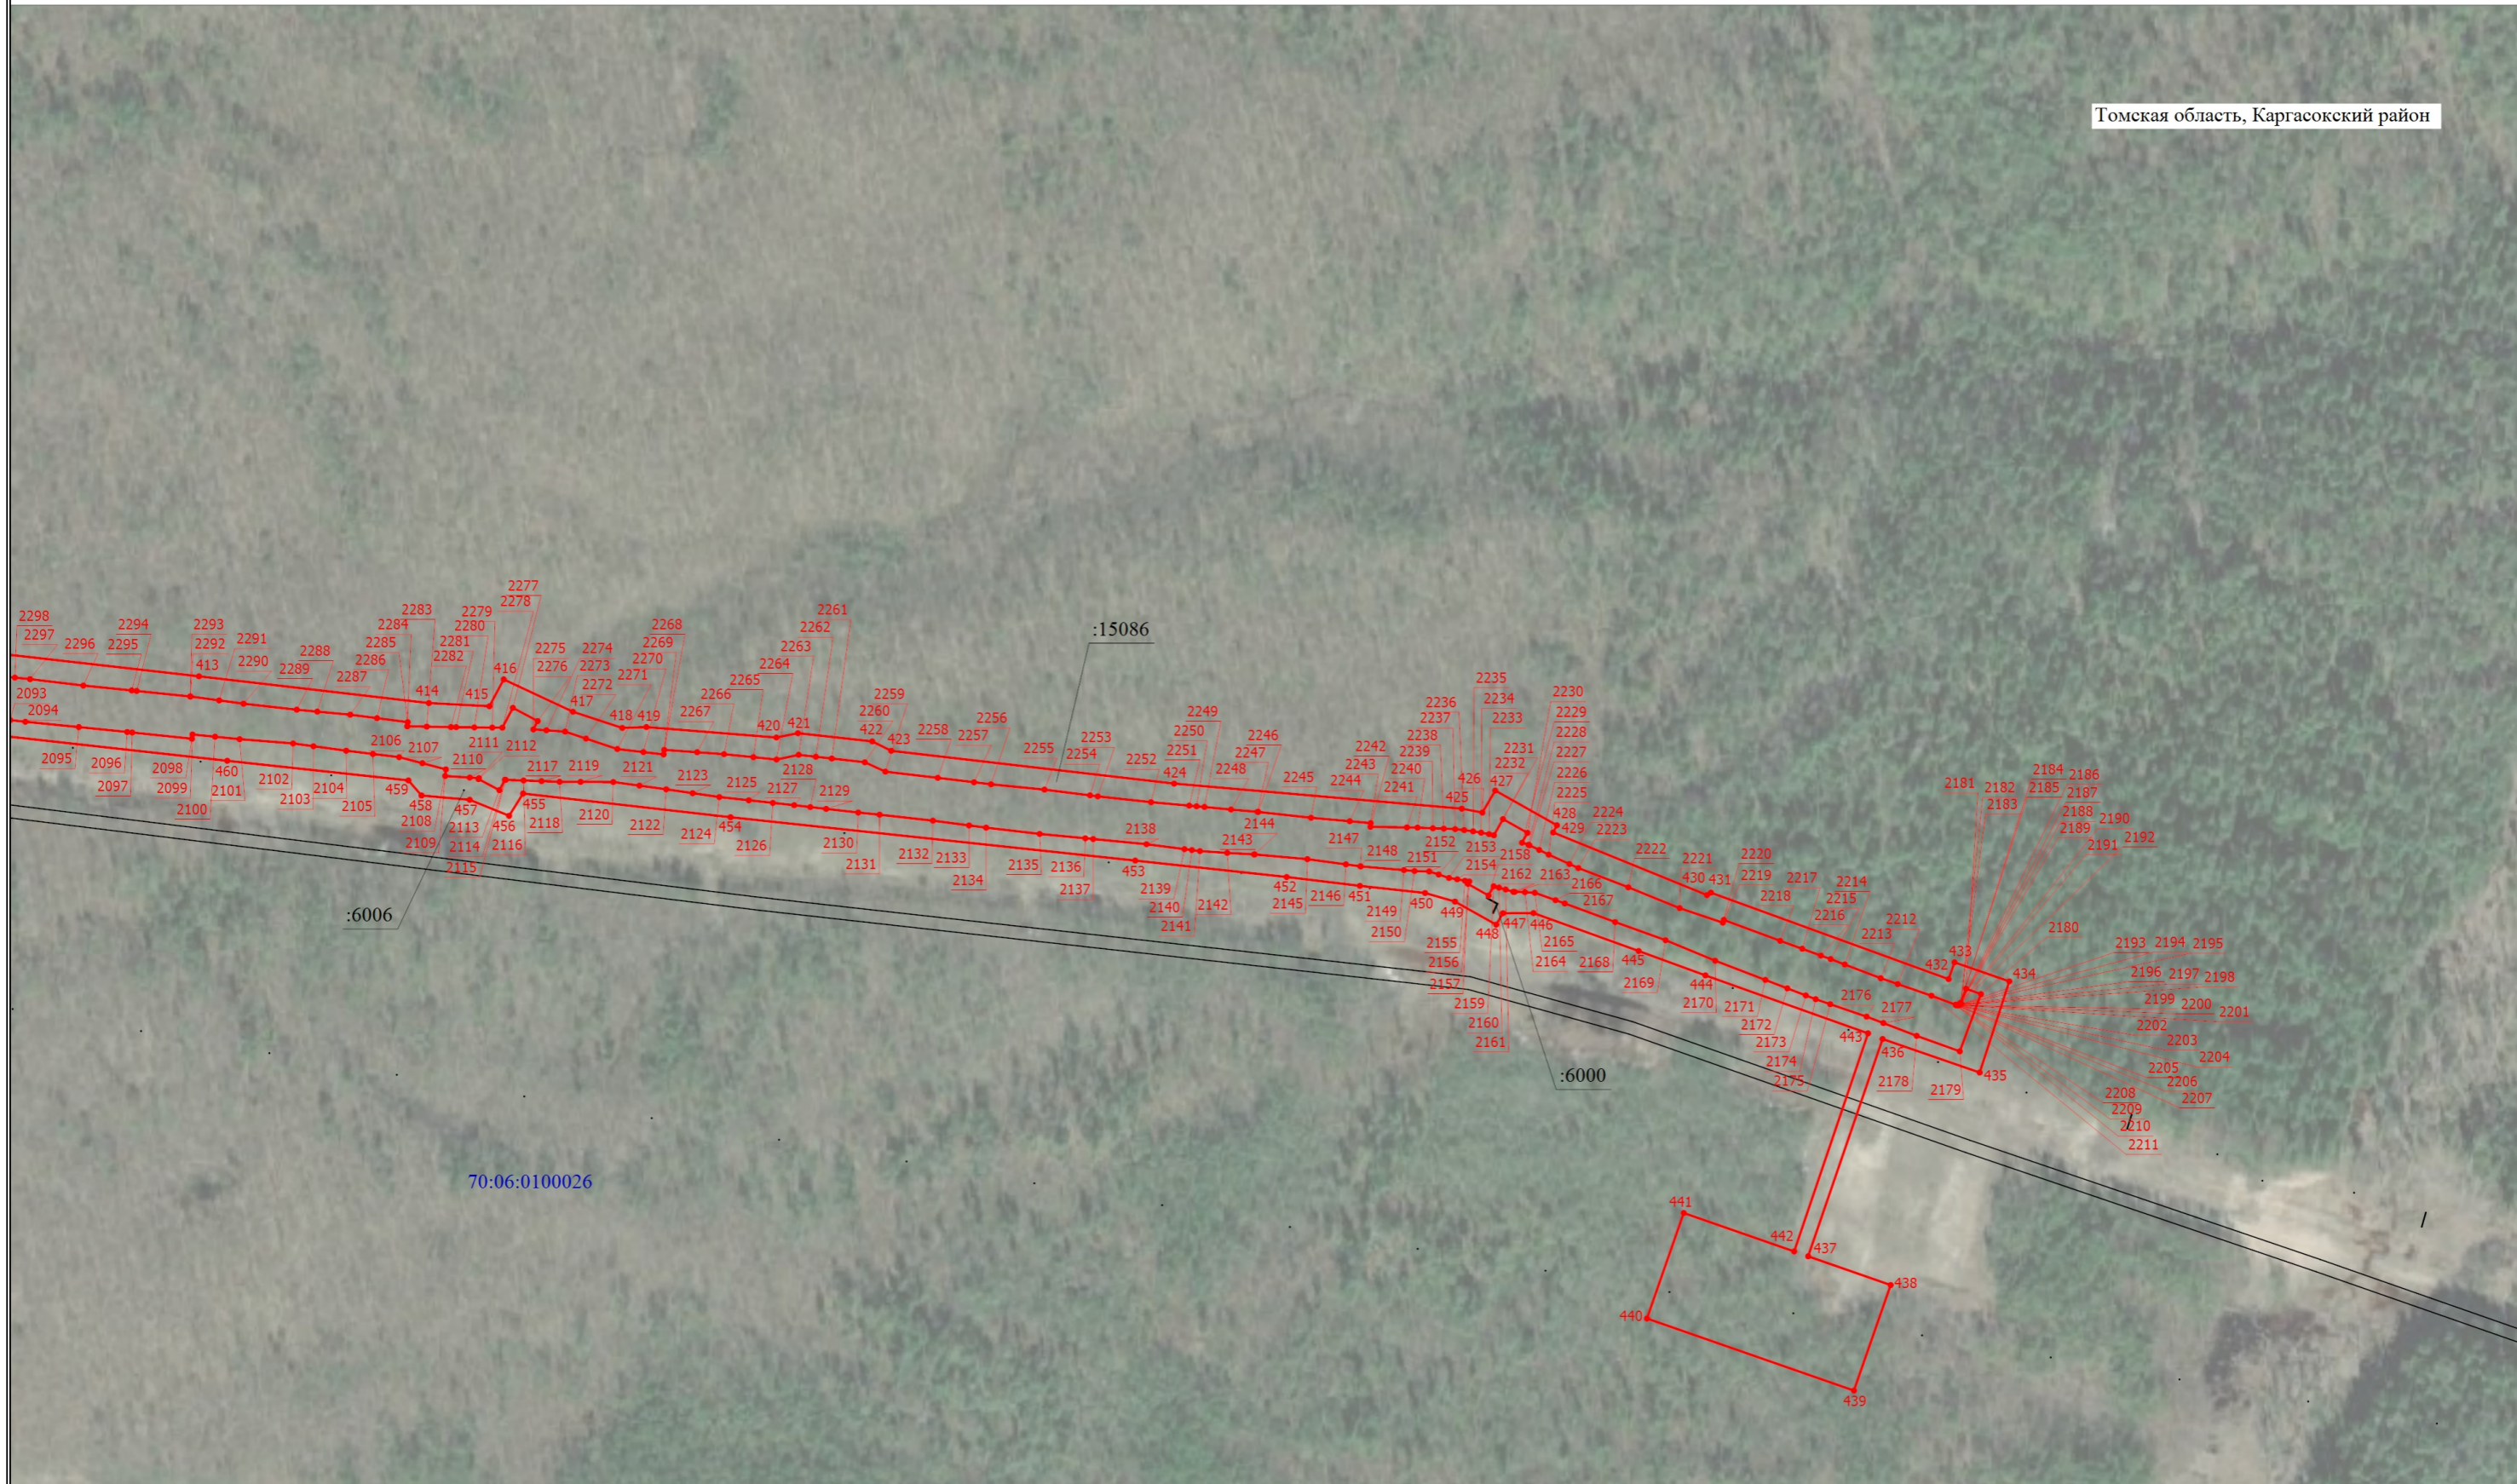

Условные обозначения расположены на основном листе

Масштаб 1:3000