


Схема расположения листов

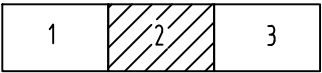

Условные обозначения


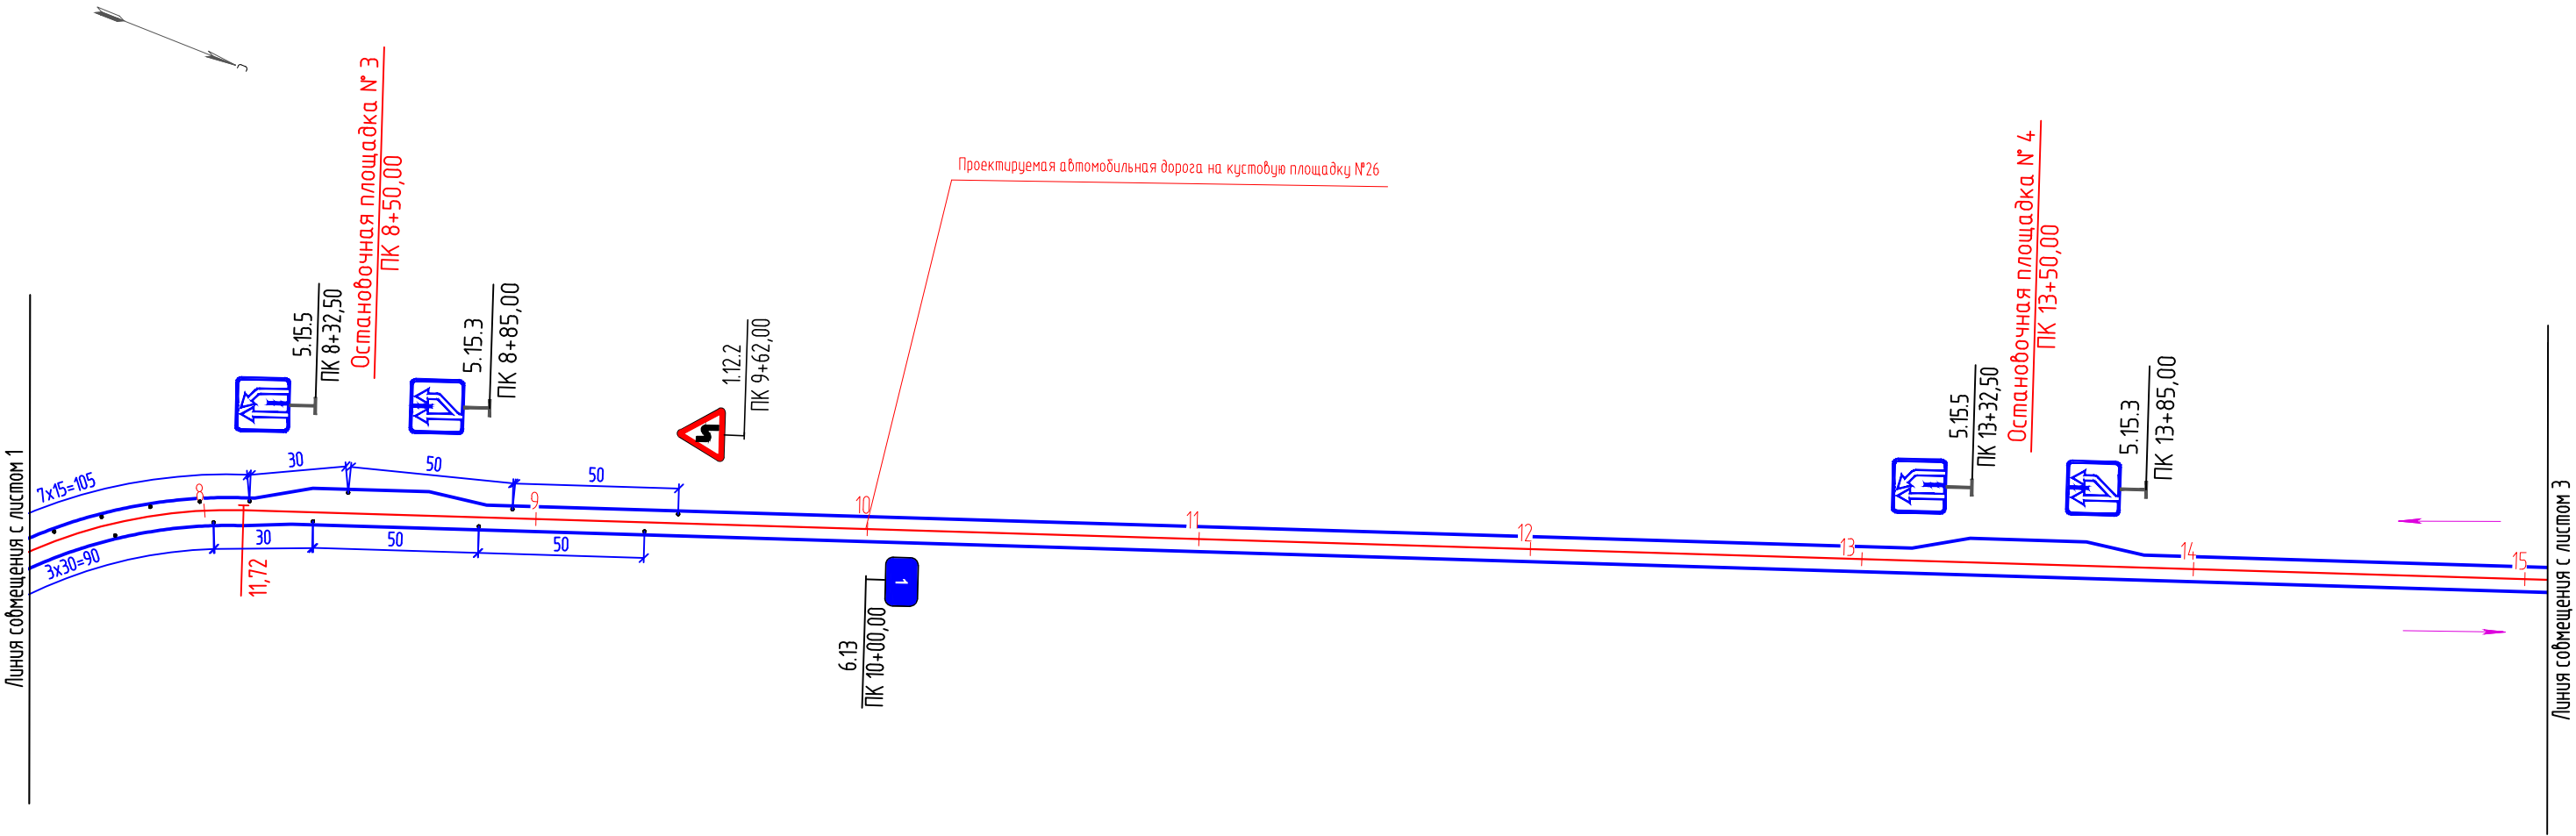


Схема установки барьерного ограждения

2-2



План

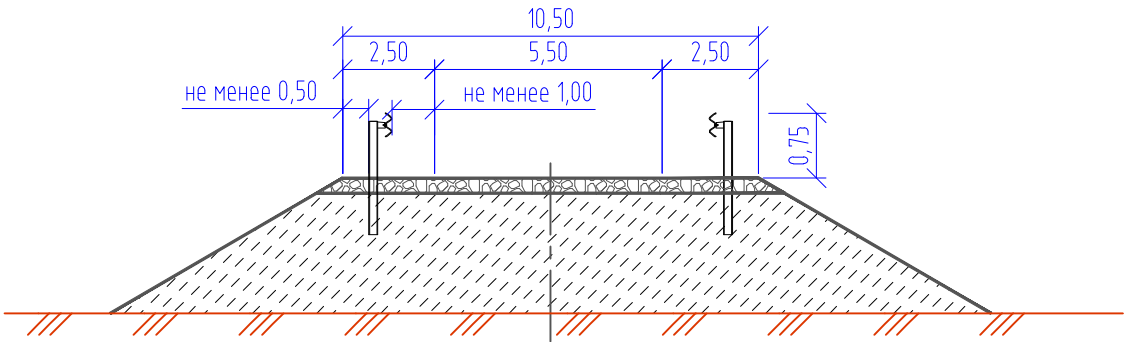