

# Дизайн-проект благоустройства общественной территории на 2021 год «Площадь возле Автовокзала в с. Каргасок - 2 этап»


Формирование комфортной  
городской среды

Каргасок 2020

Администрация Каргасокского сельского поселения



# Ситуационная схема (место расположения объекта)

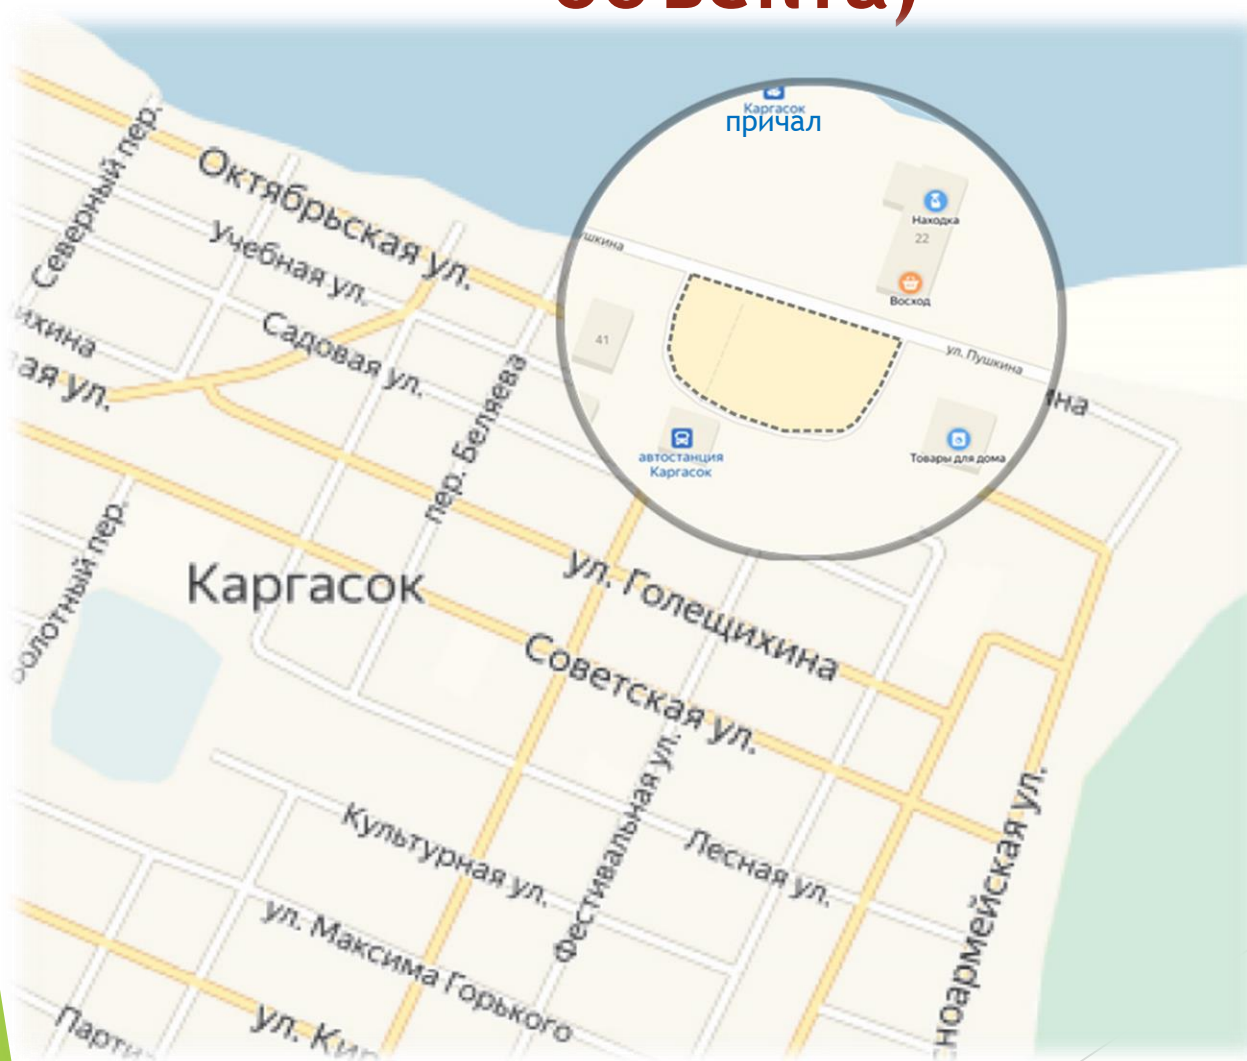

В летнее время,  
напротив  
Автовокзала, к  
причалу пристает  
речной транспорт с  
гостями и  
транзитными  
пассажирами из  
отдаленных поселков  
Каргасокского района  
и Севера Томской  
области

# Пояснительная записка (краткое описание текущего состояния территории и проектных решений)

- ▶ С автовокзала с. Каргасок круглогодично осуществляются автобусные рейсы в поселки Каргасокского сельского поселения. А в летнее время и пассажиры речного транспорта из различных отдаленных поселков Каргасокского района и севера Томской области приезжают в с. Каргасок.
- ▶ Такое расположение автовокзала заставляет уделить особое внимание данной территории, ее благоустройству.
- ▶ В 2020 году на площади возле автовокзала прошли работы по благоустройству, в рамках которых площадь отдыха ограждена забором, была устроена площадка для отдыха и пешеходные дорожки, установлены скамейки и урны, устроено освещение, засеян газон.
- ▶ В 2021 году планируется продолжение благоустройства площади возле автовокзала. Состояние дорожного проезда для автобусов неудовлетворительное. Кроме того отсутствуют достаточное озеленение, МАФы, места для сбора мусора.

# Фотофиксация существующего состояния



# Проектное решение


## Этапы проекта:

1 этап: Устройство покрытия проезда из асфальтобетонной смеси

2 этап: Озеленение: посадка кустарников Спиреи березолистной 20 штук

3 этап: Установка МАФ -


урны 2 шт., вазонный комплекс

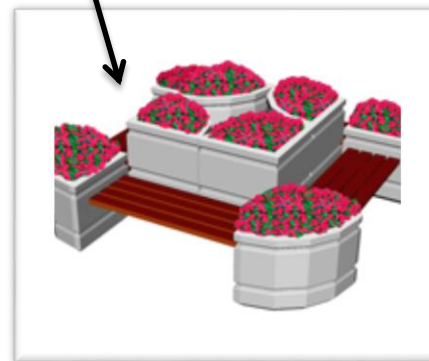






4 этап: Установка контейнерной площадки

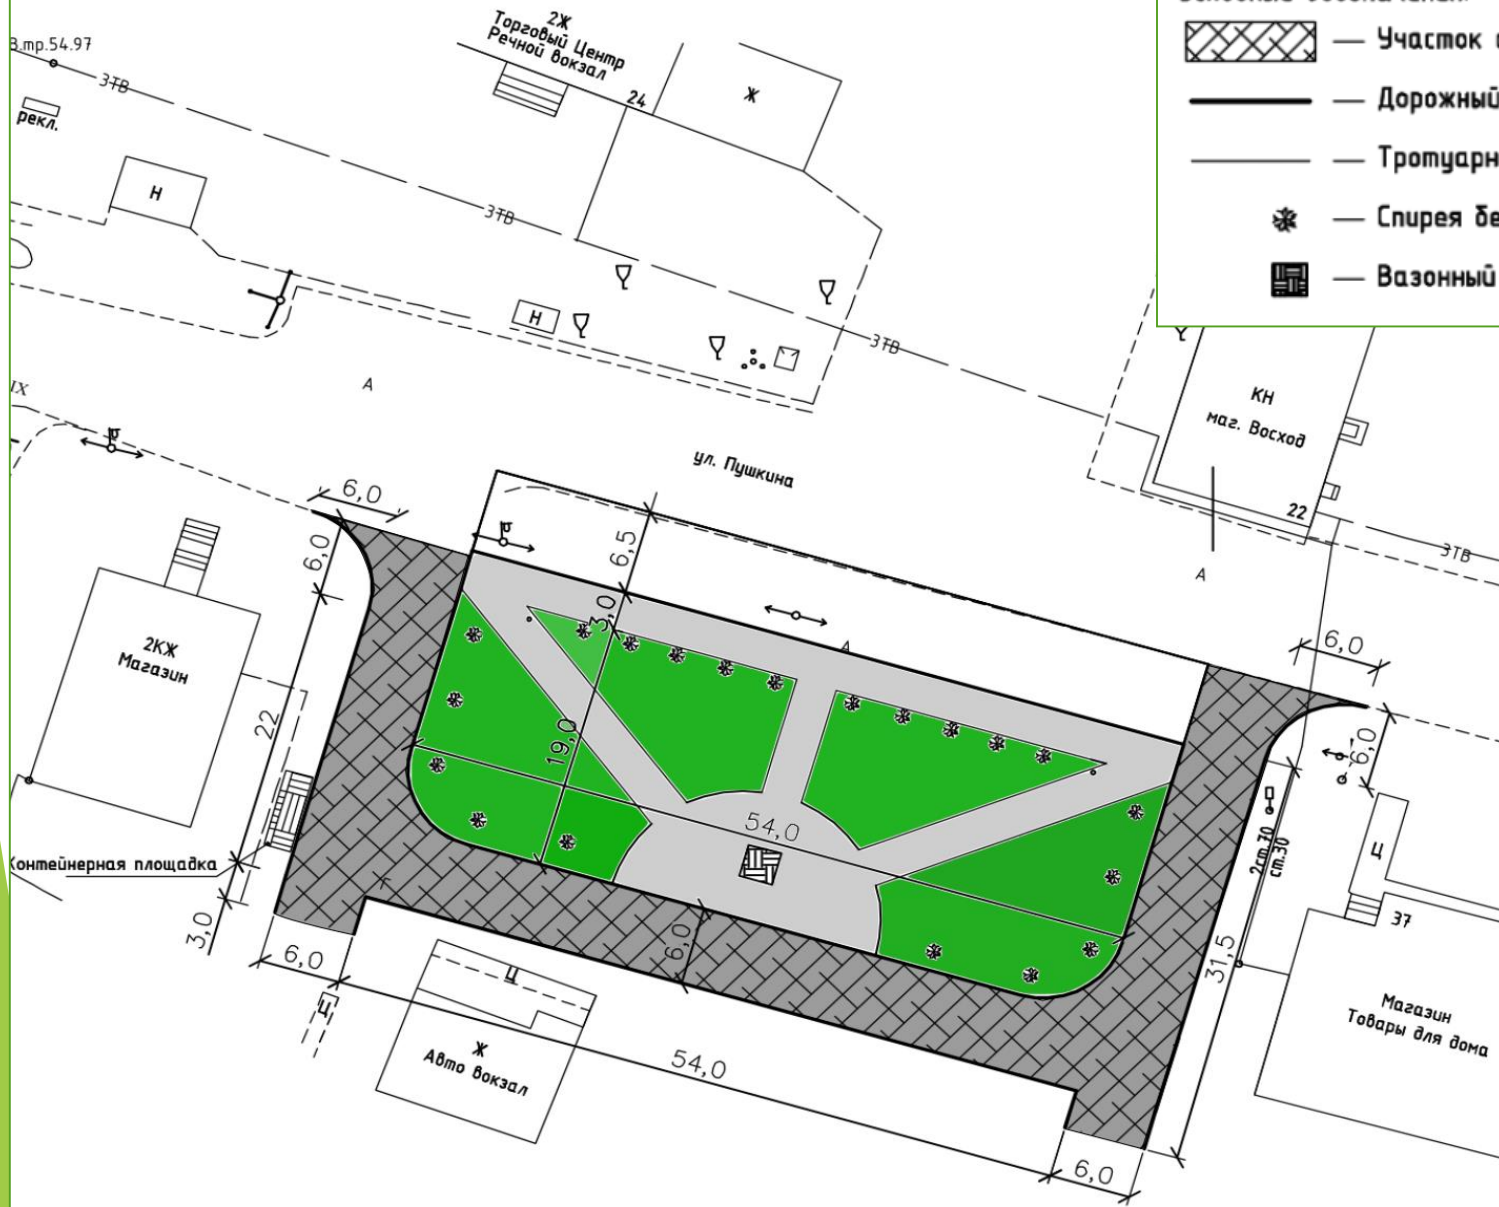

# Генеральный план, М1:500



## Условные обозначения:

-  — Участок асфальтирования
-  — Дорожный бордюр БР 1000x300x150
-  — Тротуарный бордюр БР 1000x200x80
-  — Спирея березолистная
-  — Вазонный комплекс

# Итоговый результат

## Генеральный план, М1:500

