



МУНИЦИПАЛЬНОЕ ОБРАЗОВАНИЕ «КАРГАСОКСКИЙ РАЙОН»
ТОМСКОЙ ОБЛАСТИ

АДМИНИСТРАЦИЯ КАРГАСОКСКОГО РАЙОНА

ПОСТАНОВЛЕНИЕ

26.08.2026

№ 321

с. Каргасок

Об утверждении документации по планировке и межеванию территории
для объекта «Ликвидация и рекультивация полигона ТБО
Крапивинского нефтяного месторождения»

В соответствии со статьей 45 Градостроительного кодекса Российской Федерации, Федеральным законом от 06.10.2003 №131-ФЗ «Об общих принципах организации местного самоуправления в Российской Федерации», Уставом муниципального образования «Каргасокский муниципальный район Томской области», заявлением Общества с ограниченной ответственностью проектная фирма «Уралтрубопроводстройпроект» от 22.07.2026 № 7741234382

ПОСТАНОВЛЯЮ:

1. Утвердить документацию по планировке и межеванию территории для объекта «Ликвидация и рекультивация полигона ТБО Крапивинского нефтяного месторождения», расположенного в границах Каргасокского района, согласно приложению к настоящему постановлению.
2. Разместить настоящее постановление и документацию по планировке территории на официальном сайте Администрации Каргасокского района в сети «Интернет».
3. Настоящее постановление официально обнародовать в порядке, предусмотренном Уставом муниципального образования «Каргасокский муниципальный район Томской области».

Временно исполняющий полномочия
Главы Каргасокского района



С.И. Герасимов

УТВЕРЖДЕНА
постановлением Администрации
Каргасокского района
от 26.08.2026 № 321
Приложение



Заказчик – АО "Томскнефть" ВНК

«ЛИКВИДАЦИЯ И РЕКУЛЬТИВАЦИЯ ПОЛИГОНА ТБО КРАПИВИНСКОГО НЕФТЯНОГО МЕСТОРОЖДЕНИЯ»

ДОКУМЕНТАЦИЯ ПО ПЛАНИРОВКЕ ТЕРРИТОРИИ

Основная часть проекта планировки территории
Раздел 1. Проект планировки территории. Графическая часть
Раздел 2. Положение о характеристиках планируемого развития
территории

КРП-ПТБО.Л.2520-ППТ и ПМТ

Том 1

Первый заместитель
генерального директора

Главный инженер проекта



Р. З. Бадртдинов

Г. Р. Колчина

Состав документации по планировке территории

Номер тома	Обозначение	Наименование	Примечание
1	КРП-ПТБО.Л.2520-ППТ и ПМТ	Основная часть проекта планировки территории	
		Раздел 1. Проект планировки территории. Графическая часть	
		Раздел 2. Положение о характеристиках планируемого развития территории	
2	КРП-ПТБО.Л.2520-ППТ и ПМТ	Материалы по обоснованию проекта планировки территории	
		Раздел 3. Материалы по обоснованию проекта планировки территории. Графическая часть	
		Раздел 4. Материалы по обоснованию проекта планировки территории. Пояснительная записка	
3	КРП-ПТБО.Л.2520-ППТ и ПМТ	Основная часть проекта межевания территории	
		раздел 1 "Проект межевания территории. Графическая часть"	
		раздел 2 "Проект межевания территории. Текстовая часть"	
4	КРП-ПТБО.Л.2520-ППТ и ПМТ	Материалы по обоснованию проекта межевания территории	
		раздел 3 "Материалы по обоснованию проекта межевания территории. Графическая часть";	
		раздел 4 "Материалы по обоснованию проекта межевания территории. Пояснительная записка"	

Согласовано		

Взам. инв. №

Подп. и дата

Инв. № подл.

						КРП-ПТБО.Л.2520-ППТ и ПМТ					
Изм.	Кол.уч	Лист	№ док	Подп.	Дата	Состав документации по планировке территории			Стадия	Лист	Листов
Разраб.		Зиятдинов			02.26				ППТ	1	1
Проверил		Гаврилова			02.26				ООО ПФ «Уралтрубопроводстройпроект»		
Нач. отдела		Валетов			02.26						
Н. контр.		Юсупова			02.26						
ГИП		Колчина			02.26						

Содержание


1 ПРОЕКТ ПЛАНИРОВКИ ТЕРРИТОРИИ. ГРАФИЧЕСКАЯ ЧАСТЬ	2
1.1 Чертеж планировки территории	2
2 ПОЛОЖЕНИЕ О ХАРАКТЕРИСТИКАХ ПЛАНИРУЕМОГО РАЗВИТИЯ ТЕРРИТОРИИ	4
2.1 ХАРАКТЕРИСТИКА ОБЪЕКТОВ КАПИТАЛЬНОГО СТРОИТЕЛЬСТВА	4
2.2 Сведения о местоположении объектов капитального строительства	4
2.3 Сведения о плотности и параметрах застройки территории	5
3 ПОЛОЖЕНИЕ ОБ ОЧЕРЕДНОСТИ ПЛАНИРУЕМОГО РАЗВИТИЯ ТЕРРИТОРИИ	6

Согласовано							КРП-ПТБО.Л.2520-ППТ и ПМТ					
	Взам. инв. №							Содержание				
Подп. и дата							Содержание					
Инв. № подл.							Содержание					

Изм.	Кол.уч	Лист	№ док	Подп.	Дата				
Разраб.		Зиятдинов			02.26	Содержание			
Проверил		Гаврилова			02.26				
Нач. отдела		Валетов			02.26				
Н. контр.		Юсупова			02.26				
ГИП		Шафиков			02.26				

Стадия	Лист	Листов		
ППТ	1	18		
ООО ПФ «Уралтрубопроводстройпроект»				

Согласовано				
Взам. инб. Н				
Подпись и дата				
Инб. Н подл.				

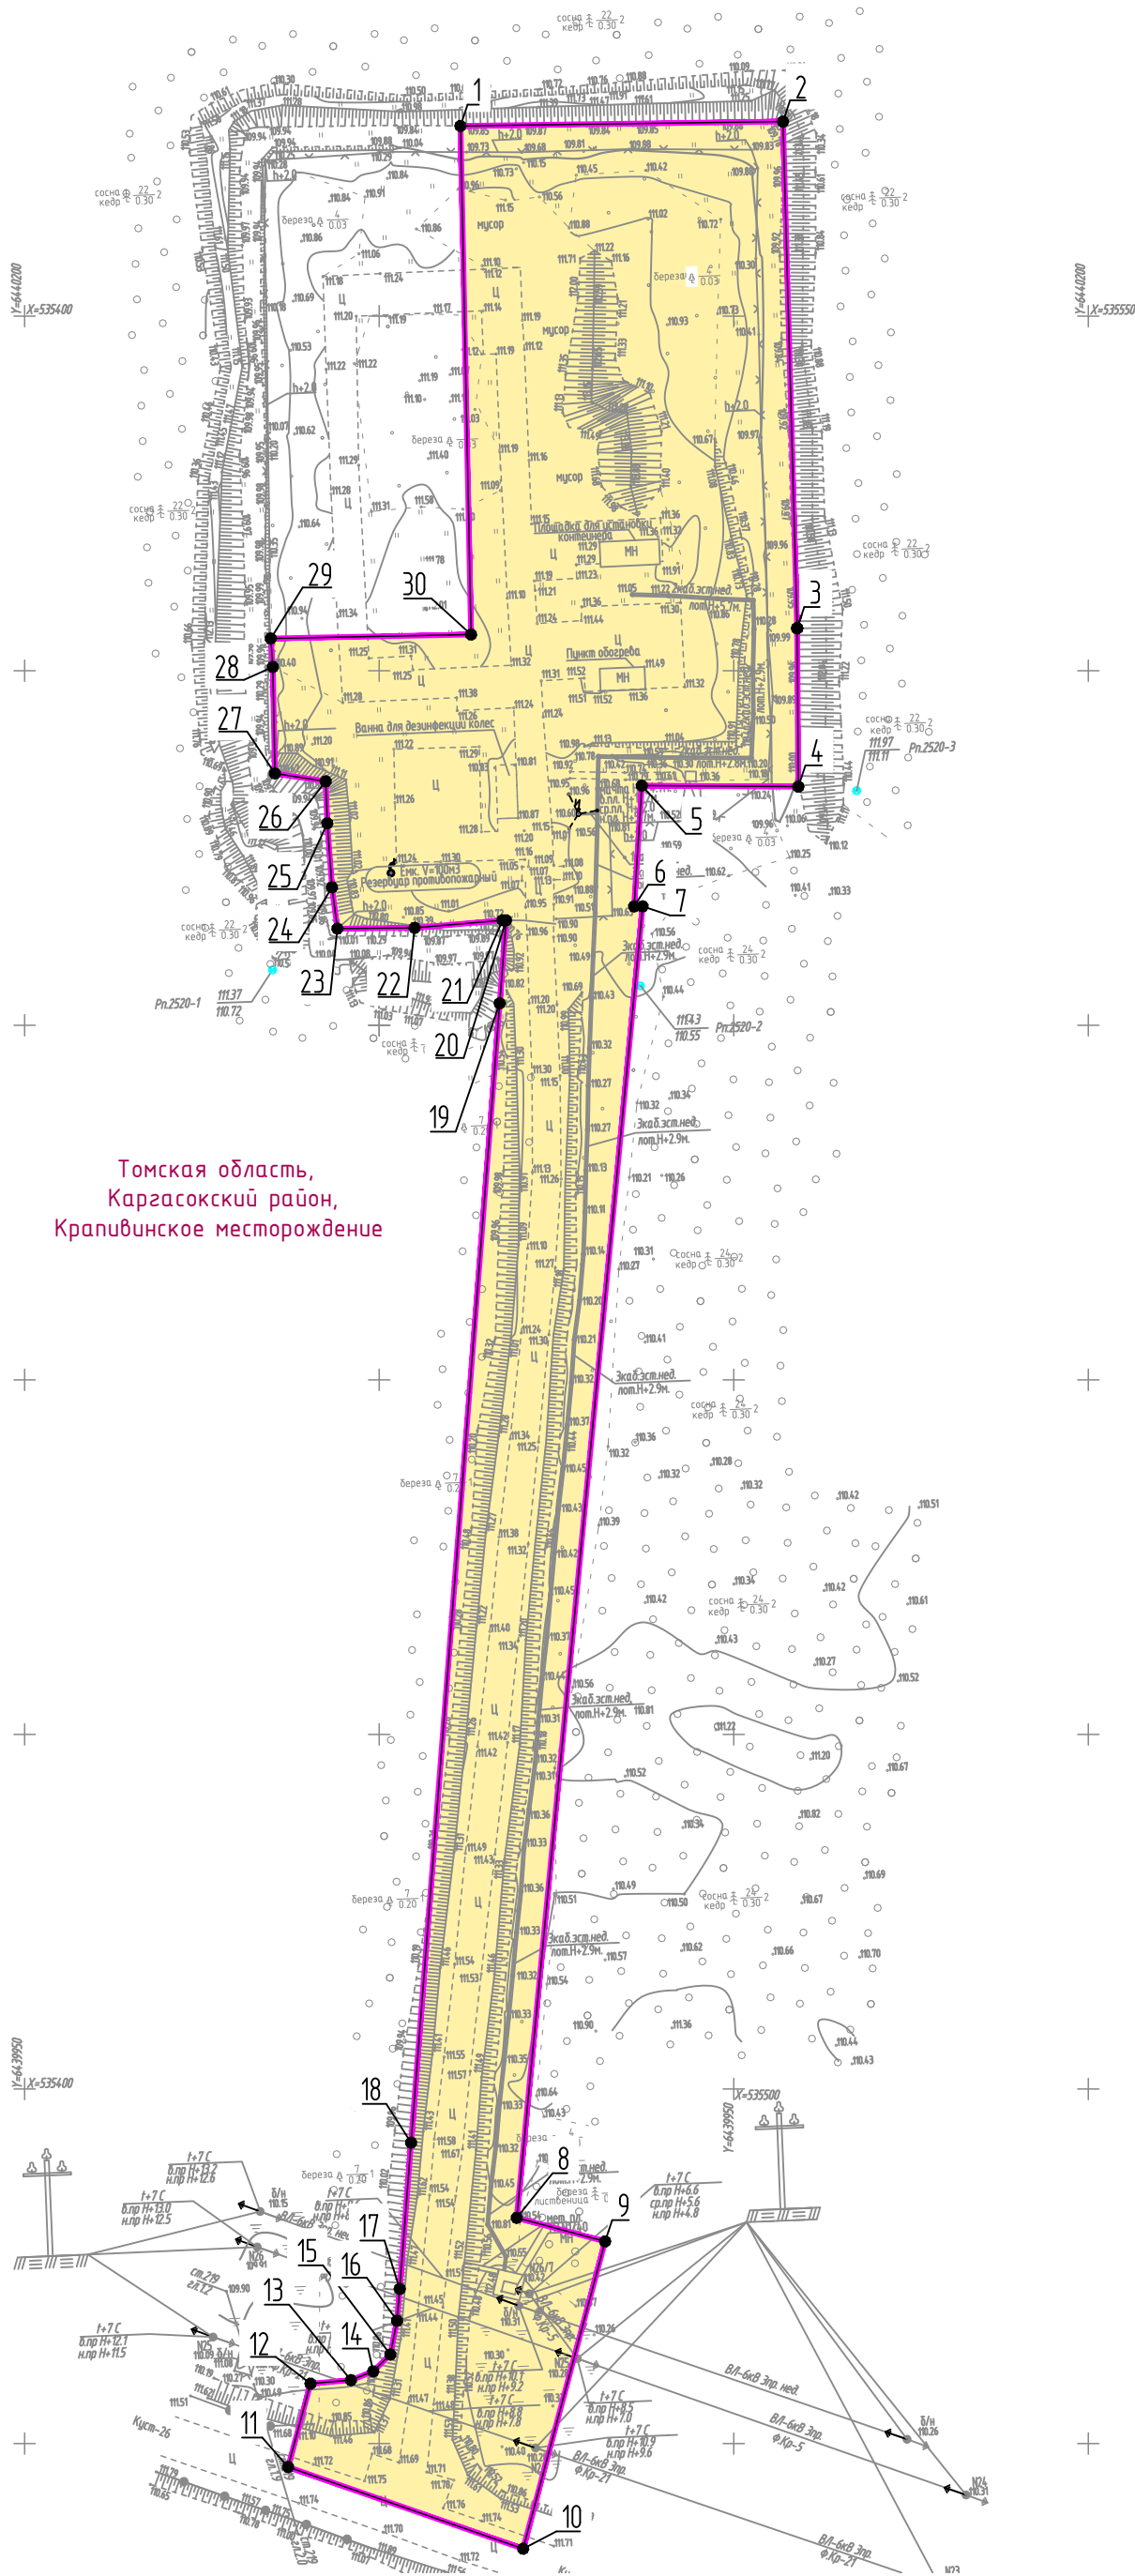

Томская область,
Каргасокский район,
Крапивоинское месторождение

Условные обозначения:

- Граница территории, в отношении которой осуществляется подготовка проекта планировки территории
- Границы зон планируемого размещения объекта
- Номер характерной точки границы зоны планируемого размещения проектируемого объекта
- Демонтируемые объекты

						КРП-ПТБ0.Л.2520-ППТ и ПМТ			
						Ликвидация и рекультивация полигона ТБО Крапивоинского нефтяного месторождения			
Изм.	Колуч	Лист	Ндок	Подпись	Дата	Документация по планировке территории Проект планировки территории	Стадия	Лист	Листов
Разраб.	Зиятдинов			<i>Зиятдинов</i>	03.2026		П	2	
Проб.	Габрилова			<i>Габрилова</i>	03.2026				
Нач. отд.	Валетов			<i>Валетов</i>	03.2026	Чертеж планировки территории	000 ПФ "Уралтрубопроводстройпроект"		
Н. контр.	Юсупова			<i>Юсупова</i>	03.2026				
ГИП	Колчина			<i>Колчина</i>	03.2026				

Перечень координат характерных точек границ зоны планируемого размещения
объекта капитального строительства
Система координат МСК-70, зона 2

Номер характерной точки	Координаты	
	Y	X
1	2	3
1	2124249,70	529198,70
2	2124295,17	529197,48
3	2124294,28	529125,99
4	2124293,55	529103,67
5	2124271,49	529104,71
6	2124269,71	529087,72
7	2124270,91	529087,67
8	2124245,69	528903,58
9	2124258,01	528899,75
10	2124244,70	528856,90
11	2124212,03	528869,77
12	2124215,67	528881,39
13	2124221,39	528881,65
14	2124224,58	528882,76
15	2124227,10	528885,04
16	2124228,23	528889,76

Номер характерной точки	Координаты	
	Y	X
1	2	3
17	2124228,79	528894,23
18	2124231,22	528914,77
19	2124250,22	529074,83
20	2124251,60	529086,49
21	2124251,10	529086,52
22	2124238,66	529085,95
23	2124227,77	529086,28
24	2124227,25	529092,14
25	2124226,95	529101,19
26	2124226,97	529107,10
27	2124219,85	529108,51
28	2124220,17	529123,52
29	2124220,04	529127,55
30	2124248,29	529126,97
1	2124249,70	529198,70

Инва. № подл.	Подп. и дата	Взам. инв. №

2 ПОЛОЖЕНИЕ О ХАРАКТЕРИСТИКАХ ПЛАНИРУЕМОГО РАЗВИТИЯ ТЕРРИТОРИИ

2.1 ХАРАКТЕРИСТИКА ОБЪЕКТОВ КАПИТАЛЬНОГО СТРОИТЕЛЬСТВА

Планируемый к размещению объект «Ликвидация и рекультивация полигона ТБО Крапивинского нефтяного месторождения» расположен на территории Крапивинского нефтяного месторождения в Каргасокском районе Томской области Российской Федерации.

Определение границ зоны планируемого размещения обусловлено необходимостью ликвидации объекта «Ликвидация и рекультивация полигона ТБО Крапивинского нефтяного месторождения».

Граница зоны планируемого размещения объекта «Ликвидация и рекультивация полигона ТБО Крапивинского нефтяного месторождения», соответствует нормативной границе полосы отвода.

Настоящий проект предусматривает выполнение следующих работ:

- демонтаж сооружений и оборудования;
- Демонтаж электрооборудования на полигоне ТБО Крапивинского н.м.р:
- ТП №1/40 кВА - 1шт.
- Кабельная продукция;
- Опоры ВЛ – 1 шт.;
- Кабельная эстакада;
- Прожекторы – 3 шт.

2.2 Сведения о местоположении объектов капитального строительства

Зона планируемого размещения объекта «Ликвидация и рекультивация полигона ТБО Крапивинского нефтяного месторождения» на территории Российской Федерации, Крапивинского нефтяного месторождения в Каргасокском районе Томской области.

Для земельных участков расположенных на территории земель лесного фонда Градостроительные регламенты не устанавливаются в соответствии со ст.36 Градостроительного кодекса РФ.

Согласовано			– ТП №1/40 кВА - 1 шт.			
			– Кабельная продукция;			
			– Опоры ВЛ – 1 шт.;			
			– Кабельная эстакада;			
Взам. инв. №			– Прожекторы – 3 шт.			
Подп. и дата						
Инв. № подл.						
КРП-ПТБО.Л.2520-ППТ и ПМТ						
Изм. Кол.уч Лист № док Подп. Дата						
Разраб. Зиятдинов 02.26						
Проверил Гаврилова 02.26						
Нач. отдела Валетов 02.26						
Н. контр. Юсупова 02.26						
ГИП Шафииков 02.26						
Содержание						
Стадия Лист Листов						
ППТ 1 18						
ООО ПФ «Уралтрубопроводстройпроект»						

2.3 Сведения о плотности и параметрах застройки территории

Учитывая основные технические характеристики проектируемого объекта, проектом планировки территории определены границы зоны его планируемого размещения.

Расчет площадей земельных участков, необходимых для строительства и эксплуатации объекта представлены в таблице 3.

Таблица 3 - Расчет площадей земельных участков, необходимых для строительства и эксплуатации объекта.

Вид разрешенного использования по договору аренды	Наименование объекта по проекту	Вид аренды	Площадь необходимая по проекту для производства демонтажных работ, га	Кадастровый номер земель	Категория земель	Договор аренды (площадь по договору, га)
Вновь испрашиваемые земли						
Осуществление геологического изучения недр, разведка и добыча полезных ископаемых	Ликвидация и рекультивация полигона ТБО Крапивинского нефтяного месторождения	КА	0,1437	70:06:0100027:2 0367:3У1	земли лесного фонда	-
Итого вновь испрашиваемые			0,1437			

Ранее отведенные земли

Осуществление геологического изучения недр, разведка и добыча полезных ископаемых	Ликвидация и рекультивация полигона ТБО Крапивинского нефтяного месторождения	КА по КА	0,7923	70:06:0100027:2 2627	земли лесного фонда	139/09/22 от 17.09.2022
Осуществление геологического изучения недр, разведка и добыча полезных ископаемых	Ликвидация и рекультивация полигона ТБО Крапивинского нефтяного месторождения	КА по КА	0,0337	70:06:0100027:2 2628	земли лесного фонда	139/09/22 от 17.09.2022
Для обустройства и эксплуатации Крапивинского месторождения нефти	Ликвидация и рекультивация полигона ТБО Крапивинского нефтяного месторождения	КА по КА	0,0428	70:06:0100027:1 2563	земли лесного фонда	44/05/13 от 08.05.2013

Инв. № подл.	Подп. и дата	Взам. инв. №

						КРП-ПТБО.Л.2520-ППТ и ПМТ
Изм.	Кол.уч	Лист	№ док	Подп.	Дата	

Вид разрешенного использования по договору аренды	Наименование объекта по проекту	Вид аренды	Площадь необходимая по проекту для производства демонтажных работ, га	Кадастровый номер земель	Категория земель	Договор аренды (площадь по договору, га)
Осуществление геологического изучения недр, разведка и добыча полезных ископаемых	Ликвидация и рекультивация полигона ТБО Крапивинского нефтяного месторождения	КА по КА	0,0014	70:06:0100027:2 2629	земли лесного фонда	139/09/22 от 17.09.2022
Для обустройства и эксплуатации Крапивинского месторождения нефти	Ликвидация и рекультивация полигона ТБО Крапивинского нефтяного месторождения	КА по КА	0,0003	70:06:0100027:1 2565	земли лесного фонда	356/05/12 от 10.12.2012
Итого			0,8705			
Всего по проекту			1,0142			

3 ПОЛОЖЕНИЕ ОБ ОЧЕРЕДНОСТИ ПЛАНИРУЕМОГО РАЗВИТИЯ ТЕРРИТОРИИ

Этапы проектирования объекта «Крапивинского нефтяного месторождения в Каргасокском районе Томской области», предусмотрены в календарном плане к договору на проектно-изыскательские работы. Этапы строительства отражены в проектной документации.

Ив. № подл.	Подп. и дата	Взам. инв. №				
Изм.	Кол.уч	Лист	№ док	Подп.	Дата	КРП-ПТБО.Л.2520-ППТ и ПМТ
						Лист
						6

Застройщик (Технический заказчик) – АО «Томскнефть» ВНК

«ЛИКВИДАЦИЯ И РЕКУЛЬТИВАЦИЯ ПОЛИГОНА ТБО КРАПИВИНСКОГО НЕФТЯНОГО МЕСТОРОЖДЕНИЯ»

**ДОКУМЕНТАЦИЯ ПО ПЛАНИРОВКЕ ТЕРРИТОРИИ
(Проект планировки территории, содержащий проект межевания
территории)**

**Основная часть проекта межевания территории
Раздел 1. Проект межевания территории. Графическая часть
Раздел 2. Проект межевания территории. Текстовая часть**

КРП-ПТБО.Л.2520-ППТ и ПМТ

Том 3

**Первый заместитель
генерального директора**

Р. З. Бадртдинов

Главный инженер проекта

Г. Р. Колчина



Взам. инв. №	
Подп. и дата	
Инв. № подл.	

Состав документации по планировке территории

Номер тома	Обозначение	Наименование	Примечание
1	КРП-ПТБО.Л.2520-ППТ и ПМТ	Основная часть проекта планировки территории	
		Раздел 1. Проект планировки территории. Графическая часть	
		Раздел 2. Положение о характеристиках планируемого развития территории	
2	КРП-ПТБО.Л.2520-ППТ и ПМТ	Материалы по обоснованию проекта планировки территории	
		Раздел 3. Материалы по обоснованию проекта планировки территории. Графическая часть	
		Раздел 4. Материалы по обоснованию проекта планировки территории. Пояснительная записка	
3	КРП-ПТБО.Л.2520-ППТ и ПМТ	Основная часть проекта межевания территории	
		раздел 1 "Проект межевания территории. Графическая часть"	
		раздел 2 "Проект межевания территории. Текстовая часть"	
4	КРП-ПТБО.Л.2520-ППТ и ПМТ	Материалы по обоснованию проекта межевания территории	
		раздел 3 "Материалы по обоснованию проекта межевания территории. Графическая часть";	
		раздел 4 "Материалы по обоснованию проекта межевания территории. Пояснительная записка"	

Согласовано		

Взам. инв. №	
--------------	--

Подп. и дата	
--------------	--

Инв. № подл.	
--------------	--

						ЗЧМ-ОКП.23186-ППТиПМТ			
Изм.	Кол.уч	Лист	№ док	Подп.	Дата				
Разраб.	Зиятдинов			02.26	Состав документации по планировке территории	Стадия	Лист	Листов	
Проверил	Гаврилова			02.26		ПМТ		1	
Нач. отдела	Валетов			02.26		ООО ПФ «Уралтрубопроводстройпроект»			
Н. контр.	Валетов			02.26					
ГИП	Галявиева			02.26					

Содержание

1 ПРОЕКТ МЕЖЕВАНИЯ ТЕРРИТОРИИ. ГРАФИЧЕСКАЯ ЧАСТЬ	2
Чертеж (чертежи) межевания территории.....	2
2 ПРОЕКТ МЕЖЕВАНИЯ ТЕРРИТОРИИ. ТЕКСТОВАЯ ЧАСТЬ	3
2.1 Перечень образуемых земельных участков	3
2.1.1 Целевое назначение лесов, вид (виды) разрешенного использования лесного участка, количественные и качественные характеристики лесного участка, сведения о нахождении лесного участка в границах особо защитных участков лесов.....	4
2.2 Сведения о границах территории, применительно к которой осуществляется подготовка проекта межевания, содержащие перечень координат характерных точек таких границ в системе координат, используемой для ведения Единого государственного реестра недвижимости	11
2.3 Вид разрешенного использования образуемых земельных участков, предназначенных для размещения линейных объектов и объектов капитального строительства, проектируемых в составе линейного объекта, а также существующих земельных участков, занятых линейными объектами и объектами капитального строительства, входящими в состав линейных объектов, в соответствии с проектом планировки территории	12

Согласовано		


Взам. инв. №	
--------------	--

Подп. и дата	
--------------	--

Инв. № подл.	
--------------	--

						КРП-ПТБО.Л.2520-ППТ и ПМТ		
Изм.	Кол.уч	Лист	№ док	Подп.	Дата	Содержание		
Разраб.	Зиятдинов				02.26			
Проверил	Гаврилова				02.26			
Нач. отдела	Валетов				02.26			
Н. контр.	Валетов				02.26			
ГИП	Галявиева				02.26			
						Стадия	Лист	Листов
						ПМТ	1	8
						ООО ПФ «Уралтрубопроводстройпроект»		

Согласовано		
Взам инд. №		
Подпись и дата		
Инф. № подл.		

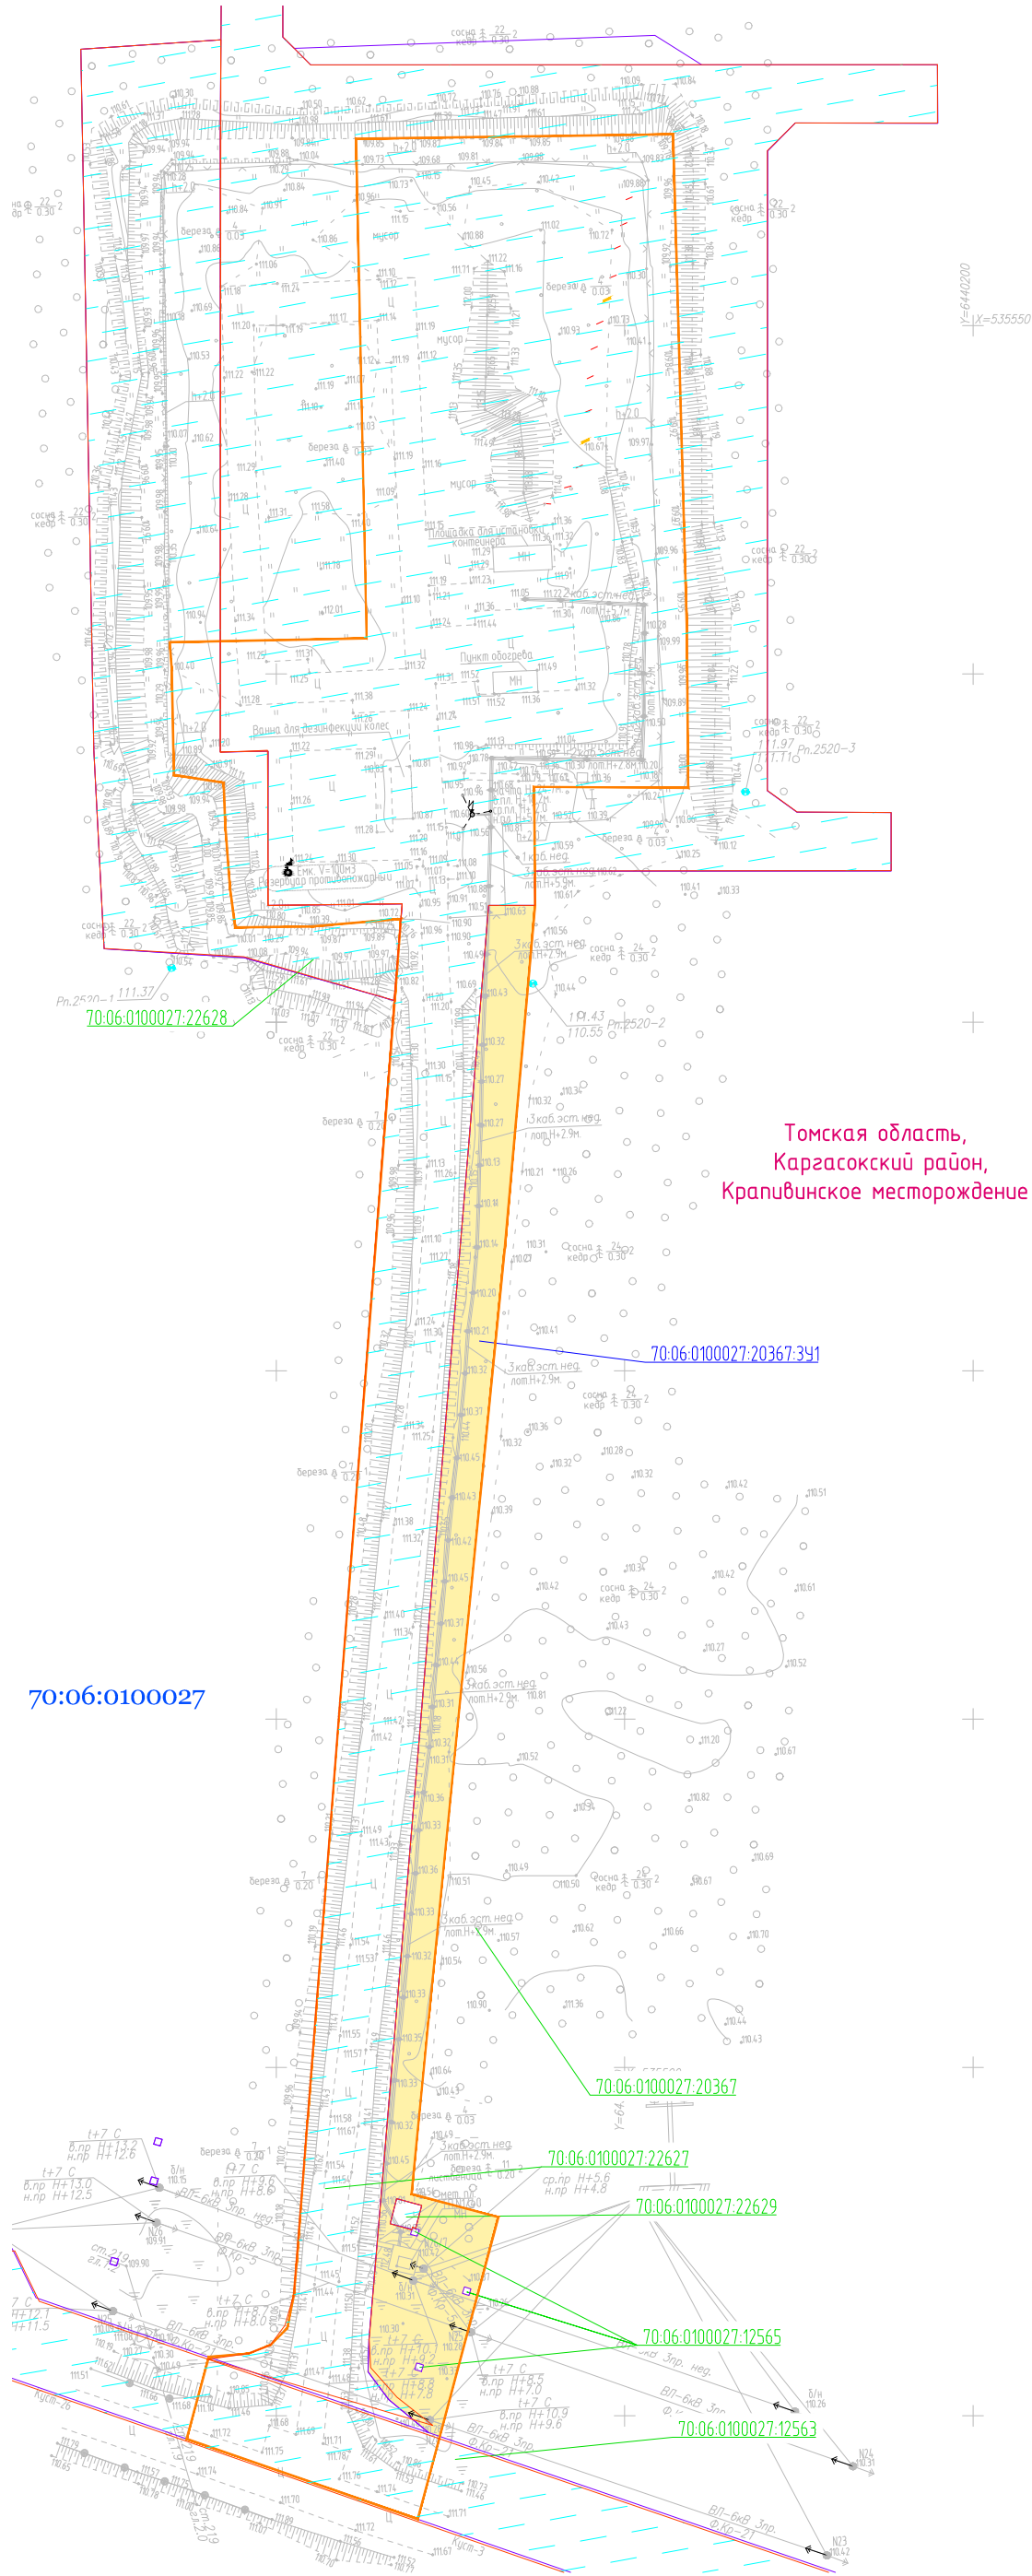

Томская область,
Карасюкский район,
Крапивинское месторождение

Условные обозначения:

- Граница планируемого элемента планировочной структуры (Территория, занятая объектом и (или) предназначенная для размещения объекта)
- Границы земельных участков, сведения о которых содержатся в ЕГРН
- Обозначение кадастрового квартала
- Обозначение земельных участков, сведения о которых содержатся в ЕГРН
- Границы образуемых земельных участков/частей земельных участков
- Границы земельных участков, частично или полностью расположенных на земельных участках, ранее предоставленных в аренду
- Условный номер образуемых земельных участков/частей земельных участков

КРП-ПТБ0.Л.2520-ППТ и ПМТ					
Ликвидация и рекультивация полигона ТБО Крапивинского нефтяного месторождения					
Изм.	Колуч	Лист	Ндок	Подпись	Дата
Разраб.	Зиятдинов				03.2026
Проб.	Гаврилова				03.2026
Нач. отд.	Валетов				03.2026
Н. контр.	Юсупова				03.2026
ГИП	Колчина				03.2026
Документация по планировке территории			Проект межевания территории		
Стадия			Лист	Листов	
П			1		
Чертеж межевания территории М 1:1000			000 ПФ "Уралтрубопробудстройпроект"		

2 ПРОЕКТ МЕЖЕВАНИЯ ТЕРРИТОРИИ. ТЕКСТОВАЯ ЧАСТЬ

2.1 Перечень образуемых земельных участков

Сведения об образуемых земельных участках, испрашиваемых для объекта «Ликвидация и рекультивация полигона ТБО Крапивинского нефтяного месторождения» приведены в таблице 1.

Таблица 1 - Сведения об образуемых земельных участках, испрашиваемых для объекта «Ликвидация и рекультивация полигона ТБО Крапивинского нефтяного месторождения»

№ п/п	Сведения об исходных земельных участках		Сведения об образуемых земельных участках		
	Кадастровый номер	Категория земель	Условный номер образуемых земельных участков	Вид разрешенного использования	Площадь, га*
1	2	3	4	5	6
Васюганское лесничество					
1	70:06:0100027:20367	Земли лесного фонда	70:06:0100027:20367:ЗУ1	Осуществление геологического изучения недр, разведка и добыча полезных ископаемых	0,1437
Итого:					0,1437
Вид разрешенного использования исходных земельных участков: 70:06:0100027:20367 - Заготовка древесины; заготовка живицы; заготовка и сбор недревесных лесных ресурсов; заготовка пищевых лесных ресурсов и сбор лекарственных растений; осуществление видов деятельности охотничьего хозяйства; ведение сельского хозяйства; осуществление научно-исследовательской деятельности, образовательной деятельности; осуществление рекреационной деятельности; создание лесных плантаций и их эксплуатация; выращивание лесных, плодовых, ягодных, декоративных растений, лекарственных растений; выращивание посадочного материала лесных растений; выполнение работ по геологическому изучению недр, разработка месторождений полезных ископаемых; строительство и эксплуатация водохранилищ и иных искусственных водных объектов, а также гидротехнических сооружений и специализированных портов; строительство и реконструкция, эксплуатация линейных объектов; переработка древесины и иных лесных ресурсов; осуществление религиозной деятельности; выполнение изыскательских работ.					

* Площадь и границы земельных участков могут быть уточнены при проектировании и проведении кадастровых работ

В соответствии со статьей 11.4 Земельного кодекса Российской Федерации способ образования земельного участка 70:06:0100027:20367:ЗУ1 – раздел земельного участка с кадастровым номером 70:06:0100027:20367 с сохранением исходного в измененных границах.

Использование земельных участков, образуемых для строительства и эксплуатации объекта «Ликвидация и рекультивация полигона ТБО Крапивинского нефтяного месторождения» неограниченным кругом лиц не предусматривается, изъятие для государственных или муниципальных нужд не требуется.

Взам. инв. №	
Подп. и дата	
Инв. № подл.	

						КРП-ПТБО.Л.2520-ППТ и ПМТ	Лист 3
Изм.	Кол.уч	Лист	№ док	Подп.	Дата		

2.1.1 Целевое назначение лесов, вид (виды) разрешенного использования лесного участка, количественные и качественные характеристики лесного участка, сведения о нахождении лесного участка в границах особо защитных участков лесов

Местоположение, границы и площадь проектируемого лесного участка

Субъект Российской Федерации (область, субъект)	Российская Федерация, Томская область
Муниципальное образование, административный район	Муниципальное образование Каргасокский район
Категория земель	Земли лесного фонда
Заинтересованное лицо	АО "ТОМСКНЕФТЬ" ВНК
Цель предоставления лесного участка	Ликвидация и рекультивация полигона ТБО Крапивинского нефтяного месторождения
Вид использования лесов	Осуществление геологического изучения недр, разведка и добыча полезных ископаемых
Лесничество	Васюганское
Общая площадь проектируемого лесного участка, га	0,1437
Целевое назначение лесов, категория защитных лесов (при наличии)	Эксплуатационные леса
Участковое лесничество, Урочище (при наличии)	Васюганское
Квартал, выдел/часть выдела	-
Площадь проектируемого лесного участка, га	255 (14)
	0,1437

Местоположение и границы лесного участка указаны на схеме расположения проектируемого лесного участка

Целевое назначение лесов

Согласно указанным документам лесного планирования квартал 255 – Васюганского лесничества, в котором расположен проектируемый лесной участок, относится к эксплуатационным лесам

Количественные и качественные характеристики проектируемого лесного участка

Количественные и качественные характеристики проектируемого лесного участка составляются на основании данных государственного лесного реестра Васюганского лесничества и при необходимости натурного обследования.

лесничества, в котором расположен проектируемый лесной участок, относится к эксплуатационным лесам	Взам. инв. №	
Количественные и качественные характеристики проектируемого лесного участка	Подп. и дата	
Количественные и качественные характеристики проектируемого лесного участка составляются на основании данных государственного лесного реестра Васюганского лесничества и при необходимости натурного обследования.		
Инв. № подл.		
Изм.	Кол.уч	Лист
№ док	Подп.	Дата
КРП-ПТБО.Л.2520-ППТ и ПМТ		Лист
		4

Таблица 2 - Распределение земель

Общая площадь, га	В том числе									
	лесные земли, га					нелесные земли, га				
	занятые лесными насаждениями - всего	в том числе покрытые лесными культурами	лесные питомники, плантации	не занятые лесными насаждениями	итого	дороги	про-секи	болота	другие	итого
1	2	3	4	5	6	7	8	9	10	11
Эксплуатационные										
0,1437	-	-	-	-	-	-	-	-	0,1437	0,1437

Сведения об особо защитных участках лесов (ОЗУ), особо охраняемых природных территориях (ООПТ), зонах с особыми условиями использования территорий на проектируемом лесном участке

Таблица 3

Наименование участкового лесничества	Наименование урочища (при наличии)	Виды ОЗУ, наименование ООПТ, виды зон с особыми условиями использования территорий	Перечень лесных кварталов или их частей	Перечень лесных выделов или их частей	Площадь (га)
1	2	3	4	5	6
-	-	-	-	-	-

Сведения об обременениях: обременения отсутствуют

Количественные и качественные характеристики проектируемого лесного участка

Характеристика лесного участка

Таблица 4

Целевое назначение лесов	Участковое лесничество/ урочище (при наличии)	Лес - ной ква р- тал	Лесо- такса- цион- ный выдел	Преоб - ладаю - щая порода	Площадь(га)/ запас древесины (куб. м.)	В том числе по группам возраста древостоя (га/куб. м.)			
						молод- няки	средне- возраст- ные	приспе- вающие	спелые и перестой ные
1	2	3	4	5	6	7	8	9	10
Ликвидация и рекультивация полигона ТБО Крапивинского нефтяного месторождения									
эксплуатаци- онные леса	Васюганское	255	14	-	0,1437	-			-
Всего по отводу:					0,1437	-	-	-	-

Средние таксационные показатели насаждений лесного участка

Таблица 5

Целевое назначение лесов	Лес- ной квар- тал	Лесотакса- ционный выдел	Преоб- ладающая порода	Состав	Воз- раст	Бони- тет	Пол- нота	Средний запас древесины лесных насаждений (куб. м./га)			
								олодня- ки	средне- возраст- ные	Приспе- вающие	спелые и перестой- ные
1	2	3	4	5	6	7	8	9	10	11	12
Ликвидация и рекультивация полигона ТБО Крапивинского нефтяного месторождения 70:06:0100027:20367:3У1											
эксплуата- ционные леса	255	14	-	Земли Рекульти- вированн- ые*	-	-	-	-	-	-	-

Лесорубочный билет от 07.06.2006 № 31;

Взам. инв. №	
Подп. и дата	
Инв. № подл.	

Изм.	Кол.уч	Лист	№ док	Подп.	Дата	КРП-ПТБО.Л.2520-ППТ и ПМТ	Лист 5

*Постановление главы администрации Каргасокского района Томской области от 31.10.2002 № 333 о предоставлении земельного участка ОАО «Томскнефть» ВНК под строительство полигона твердых бытовых отходов с подъездной автодорогой на Крапивинском месторождении нефти в лесах третьей группы из земель лесного фонда;

Акт приемки-сдачи рекультивированных земель от 15.10.2007 № 2007/3;

Постановление главы Каргасокского района Томской области от 22.11.2007 № 459-з о приемке рекультивированных земель ОАО «Томскнефть» ВНК;

Соглашение о расторжении договора аренды от 01.11.2002 № ТО-06-257;

Акт приемки-сдачи рекультивированных земель лесного участка из состава земель лесного фонда, находящихся в федерально собственности от 30.11.2009 № 2009/52/05/09;

Акт приема-передачи лесного участка от 31.12.2009 по договору аренды от 29.08.2008 № 224/05/08;

Акт проверки рекультивированных земель лесного участка от 06.07.2018 № 86/09/18.

Объекты лесной инфраструктуры

Таблица 6

N п/п	Лесничество	Участковое лесничество/урочище (при наличии)	Лесной квартал	Лесотаксационный выдел	Наименование объекта лесного семеноводства	Единица измерения	Объем
1	2	3	4	5	6	7	8
-	-	-	-	-	-	-	-

Объекты лесного семеноводства

Таблица 7

N п/п	Лесничество	Участковое лесничество/урочище (при наличии)	Лесной квартал	Лесотаксационный выдел	Наименование объекта лесного семеноводства	Единица измерения	Объем
1	2	3	4	5	6	7	8
-	-	-	-	-	-	-	-

Объекты, не связанные с созданием лесной инфраструктуры

Таблица 8

N п/п	Лесничество	Участковое лесничество/урочище (при наличии)	Лесной квартал	Лесотаксационный выдел	Наименование объекта	Единица измерения	Объем
1	2	3	4	5	6	7	8
-	-	-	-	-	-	-	-

Участок пригоден для заявленных целей

Цели использования: всего 0,1437 га, в том числе:

Вид использования лесов: Осуществление геологического изучения недр, разведка и добыча полезных ископаемых.

Площадью 0,1437 га, из них:

защитные леса 0,0000 га;

эксплуатационные леса 0,1437 га.

Таблица 9 - Виды и объемы использования лесов на проектируемом лесном участке


Целевое назначение лесов	Площадь (га)	Единицы измерения	Объемы использования лесов
Осуществление геологического изучения недр, разведка и добыча полезных ископаемых			
Защитные	-	га	-
Эксплуатационные	0,1437	га	0,1437

Взам. инв. №	
Подп. и дата	
Инв. № подл.	

Изм.	Кол.уч	Лист	№ док	Подп.	Дата	КРП-ПТБО.Л.2520-ППТ и ПМТ	Лист
							6

Схема расположения и границы лесного(ых) участка(ов)

Муниципальное образование Каргасокский район Васюганское лесничество, Васюганское участковое лесничество, Черталинское урочище.
Вид формирования: Образование земельного участка путем раздела земельного участка с кадастровым номером 70:06:0100027:20367.
Землепользователь: АО "ТОМСКНЕФТЬ" ВНК
Объект: «Ликвидация и рекультивация полигона ТБО Крапивинского нефтяного месторождения»
Площадь 0,1437

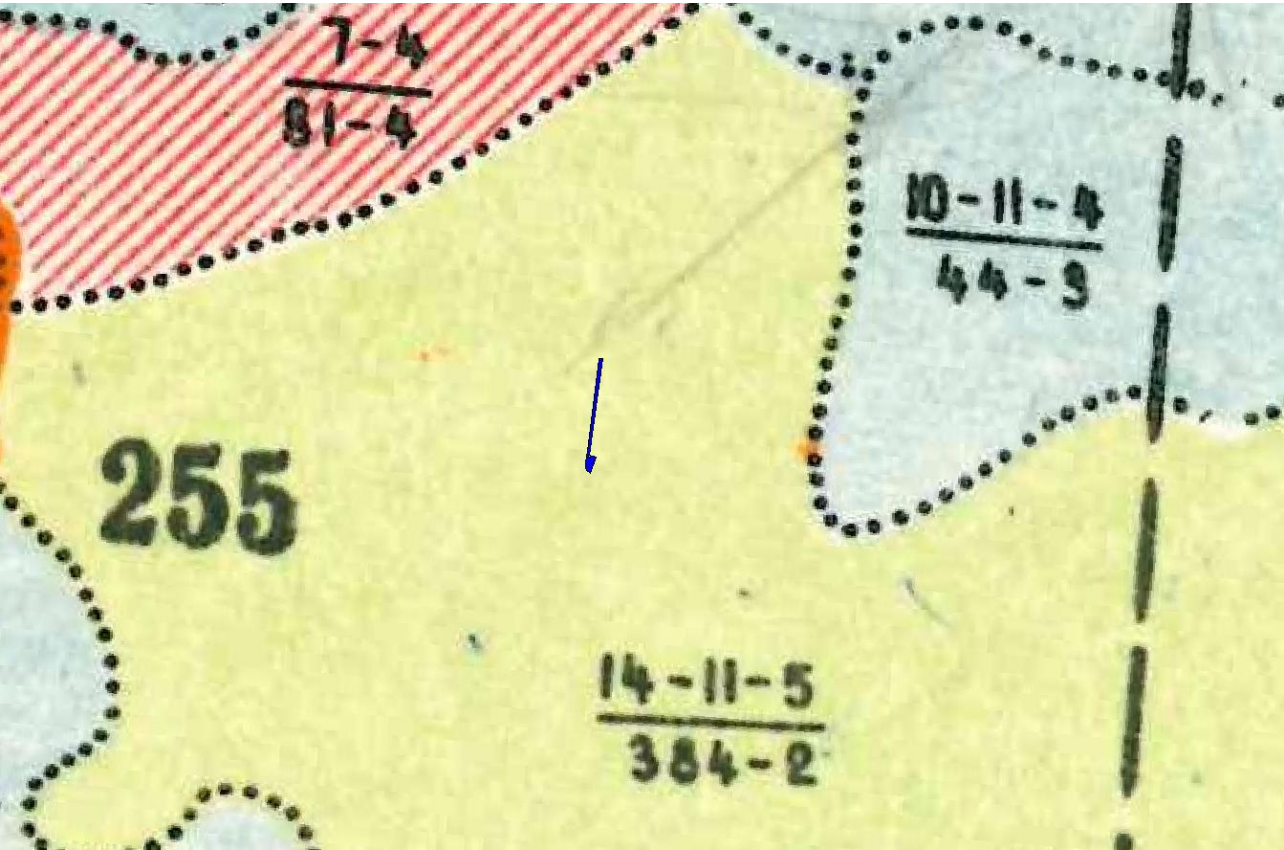

 Испрашиваемый участок

Инв. № подл.	Взам. инв. №				
	Подп. и дата				

Изм.	Кол.уч	Лист	№ док	Подп.	Дата

1.1 Схема проектируемого лесного участка с условным номером 70:06:0100027:20367:3У1

Адрес (местоположение): Российская Федерация, Томская область, Кargasокский район, Васюганское лесничество, Васюганское участковое лесничество, урочище «Черталинское», квартал (выдел, часть выдела): 255 (14).




Категория земель: земли лесного фонда.

Вид(ы) использования земель: осуществление геологического изучения недр, разведка и добыча полезных ископаемых.

Площадь проектируемого лесного участка: 0,1437 га.

Наименование объекта: «Ликвидация и рекультивация полигона ТБО Крапивинского нефтяного месторождения».

Наименование объекта в соответствии с Распоряжением №1084-р от 30.04.2022: линии электропередачи всех видов и классов напряжения.

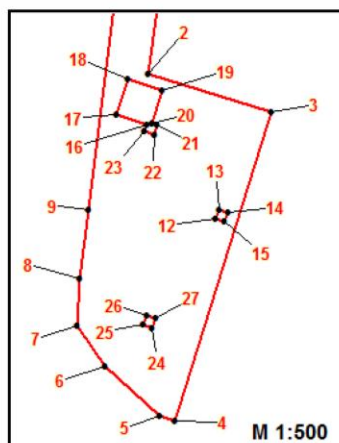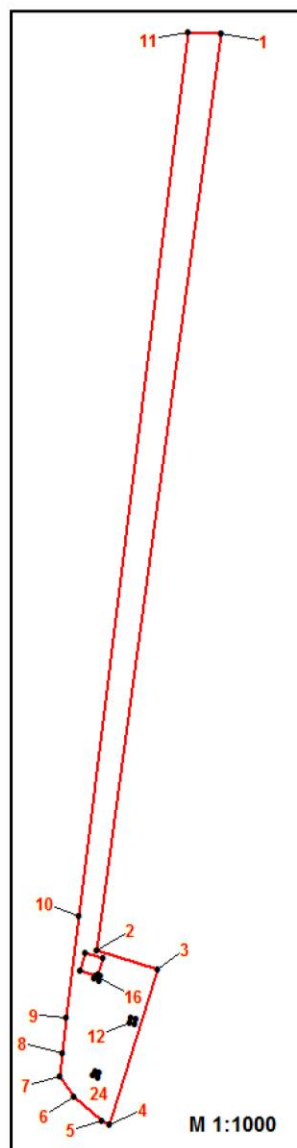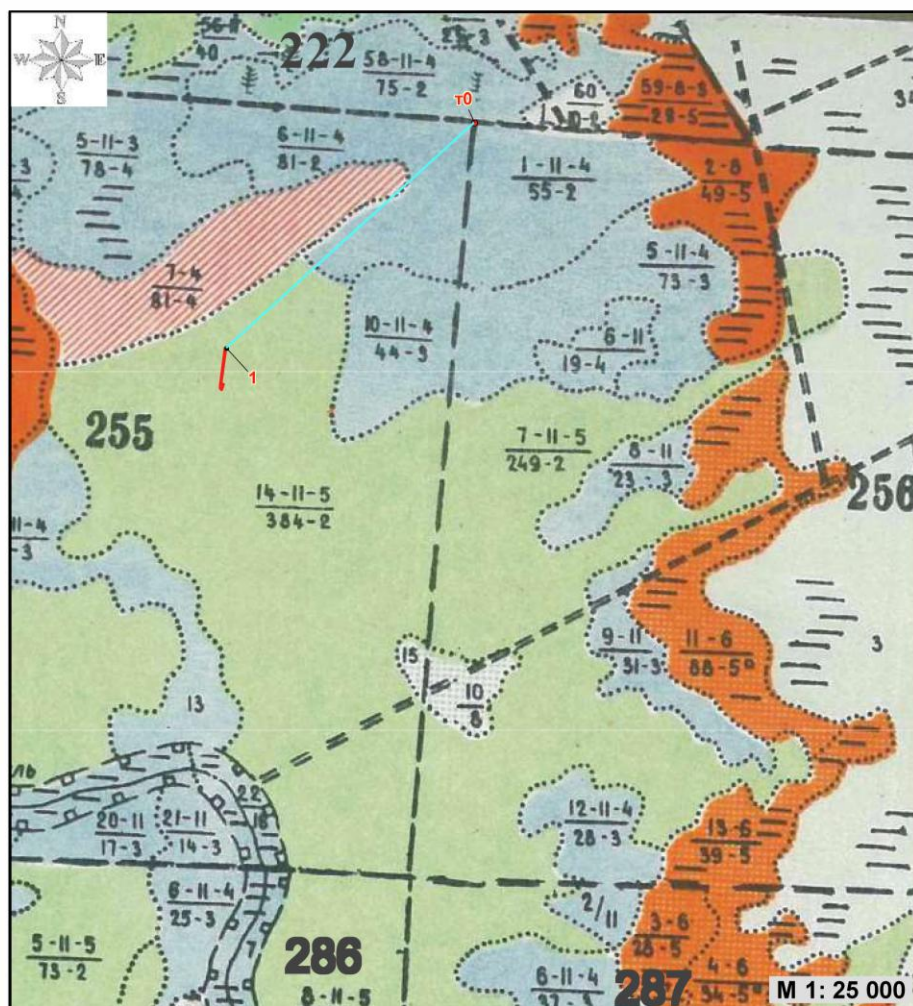

Условные обозначения:

-  - границы проектируемого лесного (земельного участка)
-  - линия привязки
-  - точка привязки лесного участка к квартальным просекам, таксационным визирам или другим постоянным ориентирам
-  - характерная точка лесного участка

Инв. № подл.	Подп. и дата	Взам. инв. №

Изм.	Кол.уч	Лист	№ док	Подп.	Дата

КРП-ПТБО.Л.2520-ППТ и ПМТ

Лист

8

№	Кадастровый (условный) номер земельного участка	Местоположение земельного участка	Категория земель	Площадь, кв.м
Сведения об исходном земельном участке				
1	70:06:0100027:20367	Томская область, Каргасокский район, Васюганское лесничество, Васюганское участковое лесничество, урочище «Черталинское», кварталы: 215-230, 249-263, 282-289, 311-317, 339-343, 363-366, 385-388, 411- 414, 437-440, 464-467.	Земли лесного фонда	1003403852
Сведения об образуемом земельном участке				
1	70:06:0100027:20367:3У1	Томская область, Каргасокский район, Васюганское лесничество, Васюганское участковое лесничество, урочище «Черталинское», кварталы: 255 выдел 14	Земли лесного фонда	1437

2.2 Перечень координат характерных точек образуемых земельных участков

Координаты характерных точек образуемых земельных участков определены в местной системе координат МСК-70 зона 2.

Перечень координат характерных точек образуемых земельных участков приведен в таблице 10.

Таблица 10 - Перечень координат характерных точек образуемых земельных участков

Геоданные характерных точек границ участка					
Точки	Ориентир	Румбы	Линии	X	Y
т0	1	ЮЗ: 47° 45' 32"	1747.17	530262.21	2125564.38
1	2	ЮЗ: 7° 48' 03"	185.81	529087.67	2124270.91
2	3	ЮВ: 72° 43' 51"	12.9	528903.58	2124245.69
3	4	ЮЗ: 17° 15' 57"	32.55	528899.75	2124258.01
4	5	СЗ: 68° 46' 02"	1.68	528868.67	2124248.35
5	6	СЗ: 48° 00' 05"	7.43	528869.28	2124246.78
6	7	СЗ: 34° 35' 09"	4.97	528874.25	2124241.26
7	8	СВ: 4° 13' 05"	4.62	528878.34	2124238.44
8	9	СВ: 7° 05' 03"	6.97	528882.95	2124238.78
9	10	СВ: 7° 02' 58"	20.7	528889.87	2124239.64
10	11	СВ: 7° 05' 24"	178.89	528910.41	2124242.18
11	1	ЮВ: 87° 45' 40"	6.66	529087.93	2124264.26
1				529087.67	2124270.91
12	13	СВ: 20° 16' 57"	0.98	528889.04	2124252.42
13	14	ЮВ: 71° 12' 00"	0.99	528889.96	2124252.76
14	15	ЮЗ: 19° 32' 12"	0.99	528889.64	2124253.7
15	12	СЗ: 70° 50' 40"	1.01	528888.71	2124253.37
12				528889.04	2124252.42
16	17	СЗ: 72° 57' 44"	3.24	528898.51	2124245.56
17	18	СВ: 17° 04' 07"	3.71	528899.46	2124242.46
18	19	ЮВ: 72° 49' 46"	3.73	528903.01	2124243.55
19	20	ЮЗ: 17° 07' 37"	3.46	528901.91	2124247.11
20	21	ЮВ: 70° 54' 23"	0.55	528898.6	2124246.09
21	22	ЮЗ: 20° 16' 57"	0.98	528898.42	2124246.61
22	23	СЗ: 71° 23' 04"	1.00	528897.5	2124246.27
23	16	СВ: 19° 10' 44"	0.73	528897.82	2124245.32
16				528898.51	2124245.56

Согласовано

Взам. инв. №

Подп. и/а

Инв. № подл.

Перечень координат характерных точек границ территории, применительно к которой осуществляется подготовка проекта межевания, приведен в таблице 11.

Таблица 11 - Перечень координат характерных точек границ территории, применительно к которой осуществляется подготовка проекта межевания

Номер характерной точки	Координаты	
	Y	X
1	2124264,26	529087,93
2	2124242,18	528910,41
3	2124239,64	528889,87
4	2124238,78	528882,95
5	2124238,44	528878,34
6	2124241,26	528874,25
7	2124246,78	528869,28
8	2124248,35	528868,67
9	2124258,01	528899,75
10	2124245,69	528903,58
11	2124270,91	529087,67
12	2124243,55	528903,01
13	2124242,46	528899,46
14	2124245,56	528898,51

Номер характерной точки	Координаты	
	Y	X
15	2124245,32	528897,82
16	2124246,27	528897,50
17	2124246,61	528898,42
18	2124246,09	528898,60
19	2124247,11	528901,91
20	2124252,76	528889,96
21	2124252,42	528889,04
22	2124253,37	528888,71
23	2124253,70	528889,64
24	2124245,48	528879,34
25	2124245,15	528878,40
26	2124246,09	528878,09
27	2124246,42	528879,02
1	2124264,26	529087,93

2.4 Вид разрешенного использования образуемых земельных участков, предназначенных для размещения линейных объектов и объектов капитального строительства, проектируемых в составе линейного объекта, а также существующих земельных участков, занятых линейными объектами и объектами капитального строительства, входящими в состав линейных объектов, в соответствии с проектом планировки территории

В соответствии с пунктом 11, с пунктом 13 части 1 статьи 25 Лесного кодекса Российской Федерации вид разрешенного использования для образуемых лесных земельных участков устанавливается «осуществление геологического изучения недр, разведка и добыча полезных ископаемых».

Взам. инв. №	
Подп. и дата	
Инв. № подл.	

						КРП-ПТБО.Л.2520-ППТ и ПМТ	Лист
							12
Изм.	Кол.уч	Лист	№ док	Подп.	Дата		