СХЕМА РАСПОЛОЖЕНИЯ ГРАНИЦ ПУБЛИЧНОГО СЕРВИТУТА НА КАДАСТРОВОМ ПЛАНЕ ТЕРРИТОРИИ

Приложение №1 к ходатайству

Утверждено постановлением
Администрации Каргасокского района
№ _____ от _____202__ г.

Масштаб 1:500

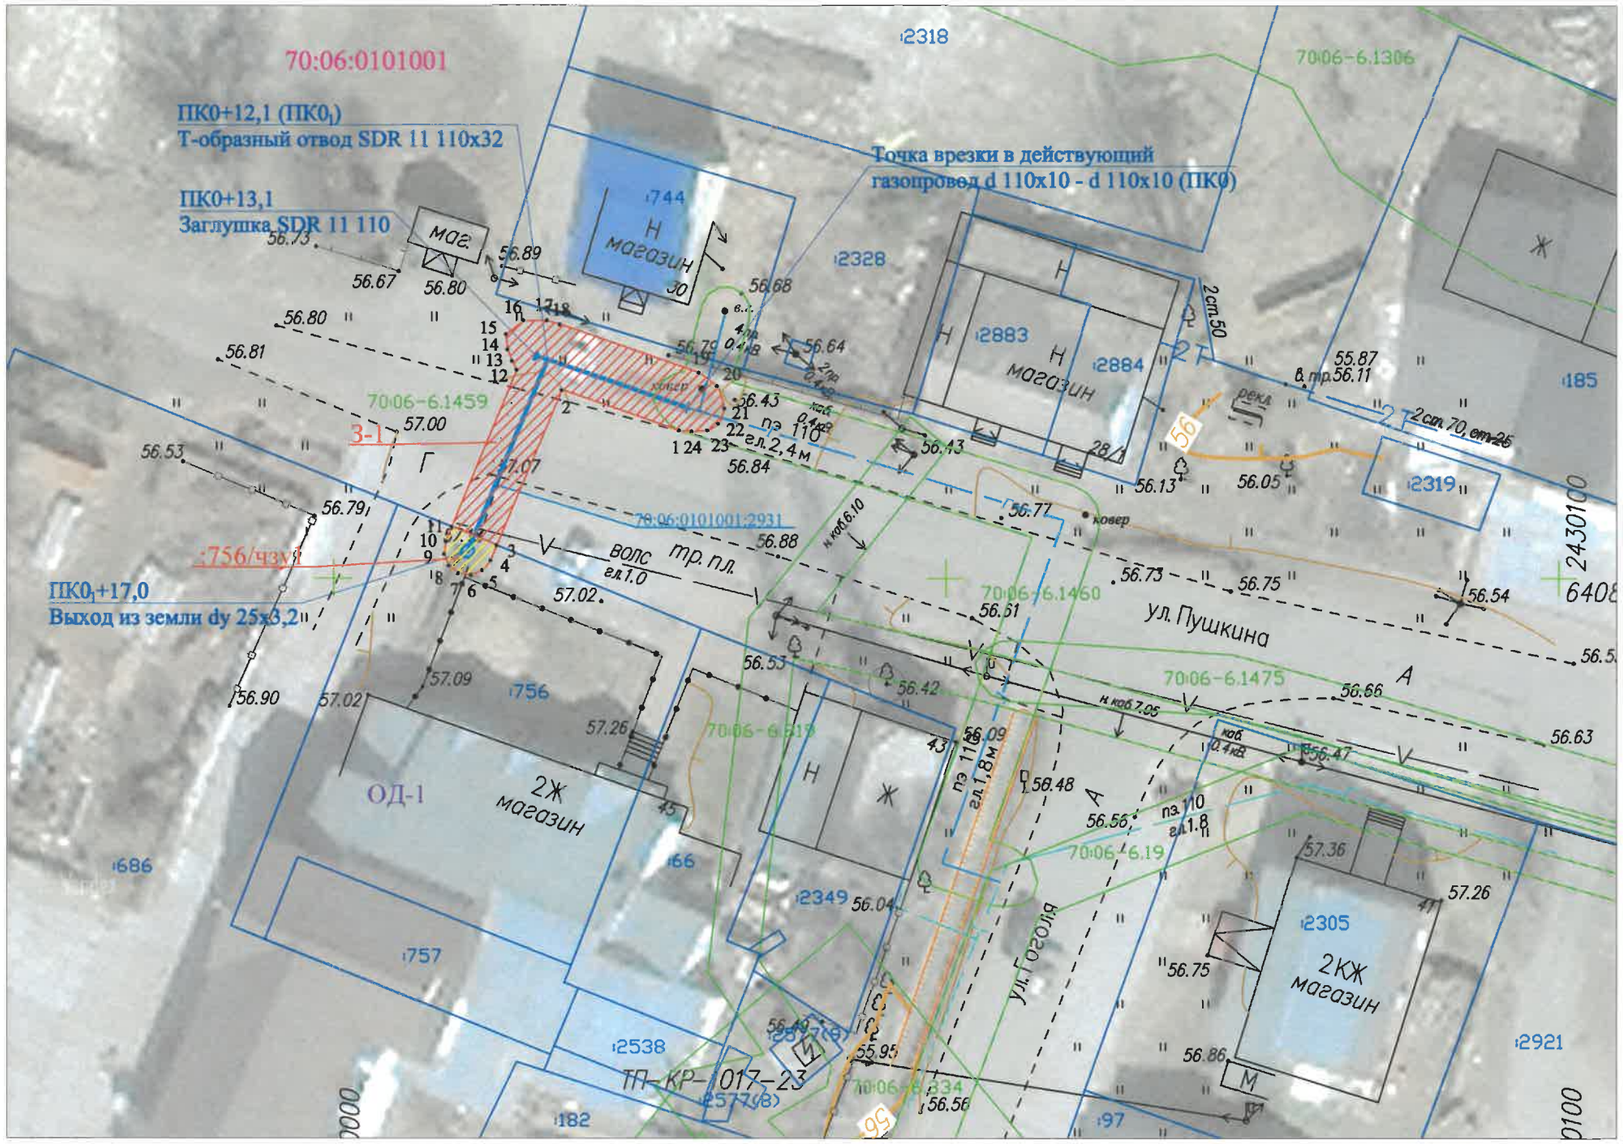

Площадь публичного сервитута 3-1		
141 кв. м		
Система координат: МСК-70, зона 2		
Обозначение характерных точек границ	Координаты, м	
№	X	Y
1	640862.01	2430028.22
2	640865.33	2430018.60
3	640852.69	2430013.31
11	640854.20	2430009.60
12	640866.97	2430014.94
13	640867.69	2430014.56
14	640868.63	2430014.19
15	640869.87	2430014.06
16	640870.97	2430015.55
17	640870.99	2430017.40
18	640870.67	2430018.45
19	640866.74	2430029.85
20	640865.62	2430031.33
21	640863.85	2430031.87
22	640862.58	2430031.43
23	640862.02	2430030.54
24	640861.94	2430029.25
1	640862.01	2430028.22

Площадь публичного сервитута :756/чзу1		
11 кв. м		
Система координат: МСК-70, зона 2		
Обозначение характерных точек границ	Координаты, м	
№	X	Y
3	640852.69	2430013.31
4	640851.46	2430012.80
5	640850.64	2430012.16
6	640850.25	2430011.20
7	640850.38	2430010.18
8	640851.02	2430009.36
9	640851.98	2430008.97
10	640853.00	2430009.10
11	640854.20	2430009.60
3	640852.69	2430013.31

Общая площадь публичного сервитута: 152 кв. м

Условные обозначения:

- •1 Характерная точка границы публичного сервитута
- **Проектная граница публичного сервитута земель**
- **Проектная граница публичного сервитута части земельного участка**
- Ось существующего сооружения
- Граница территориальной зоны
- Границы земельных участков ЕГРН
- :686 **Обозначение кадастрового номера земельного участка**
- 70:06-6.819 Граница/реестровый номер зоны с особыми условиями использования территории
- 70:06:0101001 **Граница/номер кадастрового квартала**
- Ж-1 **Обозначение территориальной зоны**

КВАЛИФИКАЦИОННЫЙ АТТЕСТАТ № 70-11-128
КАДАСТРОВЫЙ ИНЖЕНЕР
Жидкова Ирина Александровна
СНИЛС 035-386-691-77
РОССИЯ ТОМСК
ПР.ФРУНЗЕ, 130

Кадастровый инженер _____ **Жидкова И.А.**